入札公告

以下のとおり入札を行いますので公告します。

公告日： 平成29年2月16日

<table>
<tr><td>年度</td><td>平成28年度</td><td>入札番号</td><td>4283000788</td></tr>
<tr><td>入札方式</td><td>参加希望型指名競争入札</td><td>契約方式</td><td>総価契約</td></tr>
<tr><td>案件名称</td><td colspan="3">東西線地下鉄駅案内サイン部分更新</td></tr>
<tr><td>履行期限</td><td colspan="3">契約締結後から平成29年3月31日まで</td></tr>
<tr><td>履行場所</td><td colspan="3">別紙仕様書のとおり</td></tr>
<tr><td>予定価格
(税抜き)</td><td colspan="3">9,030,827円</td></tr>
<tr><td>入札期間
開始日時</td><td colspan="3">平成29年2月22日　 9:00</td></tr>
<tr><td>入札期間
締切日時</td><td colspan="3">平成29年2月24日　17:00</td></tr>
<tr><td>開札日</td><td>平成29年2月27日</td><td>開札時間</td><td>9：00　以降</td></tr>
<tr><td>種目(内容)</td><td>看板・標識・金属プレート</td><td>担当課</td><td>高速鉄道部運輸課</td></tr>
<tr><td>入札参加資格</td><td colspan="3">京都市交通局契約規程第24条第1項に規定する指名競争入札有資格者名簿(物品)に登載されていること</td></tr>
<tr><td>入札参加資格
(企業規模等)</td><td>市内中小企業</td><td>入札参加資格
(登録種目)</td><td>なし</td></tr>
<tr><td>その他</td><td colspan="3">1　仕様書等に定める内容を適正に履行することができ，かつ，最低の価格をもって有効な入札を行った者を落札者とします。なお，入札後に辞退はできません。落札者となった者が，契約を締結しないときは，契約辞退に該当するため，３箇月の競争入札参加停止を行い，さらに当該入札金額の100分の5に相当する額を違約金として徴収します。
2　本件入札に参加しようとする者（個人，法人の代表者又は個人若しくは法人の代表者の委任を受けた者（以下「代表者等」という。））が，本件入札に参加しようとする他の代表者等と同一人であるときは，そのうち１者のみが本件入札に参加できるものとします。
3　本件入札において，代表者等と同一人である者の双方が入札したことが判明したときは，当該代表者等及び同一人である者のした入札は，京都市交通局契約規程第7条の2第13号に基づきそれぞれ無効とするとともに，競争入札参加停止を行います。
4　本件入札により落札者を決定した場合において，契約を締結するまでの間に，落札者となった代表者等が，本件入札において入札した他の代表者等と同一人であったことが判明したときは，契約を締結せず，それぞれについて競争入札参加停止を行います。
5　落札決定日は，開札日とします。インターネットを利用して入札データを送信した入札参加者に対しては，落札結果を電子入札システムで確認するよう，電子メールを送信しますので，各自で確認してください。落札者が入札端末機を使用して入札データを送信していた場合には，開札日午前10時以降に財務課担当者から落札者に電話連絡します。
6　落札者以外の入札参加者には，落札決定日の翌日から5日（日数の計算に当たっては，休日を除く。）以内に請求があった場合に限り，落札結果を口頭により通知します。
　なお，落札結果は，原則として落札決定日の翌日から，財務課契約担当窓口の入札執行結果表の閲覧により，確認できるようにします。
7　落札者とならなかった者は，落札決定日の翌日から5日(日数の計算に当たっては，休日を除く。)以内に，その理由について説明を求めることができます。回答は，口頭又は書面（請求が書面によるもので書面による通知を請求したものである場合に限る。）により行います。
8　本件入札において落札し，契約の相手方となった者（以下「契約者」という。）は，本件入札において互いに競争相手であった落札者以外の者（以下「非落札者」という。）から契約の履行に必要な物件（落札者の商標を付して製作された物件を除く。以下同じ。）又は役務を調達してはいけません。
　また，非落札者は，契約者に対して，契約の履行に必要な物件又は役務を契約者に供給してはいけません。
　ただし，それぞれについて契約者が，非落札者以外の者を経由して非落札者から契約の履行に必要な物件又は役務を調達したとき及び特許権その他の排他的権利に係る物件の調達その他のやむを得ない事由により，非落札者から契約の履行に必要な物件又は役務の一部を調達する必要があるため，あらかじめ文書による本市の承諾を得た場合を除きます。
9　入札保証金は免除します。
１０　本公告及び仕様書に定めのない事項については，京都市交通局契約規程その他本市が定める条例，規程，要綱等のほか関係法令によるものとします。</td></tr>
</table>

1．京都市電子入札システム利用可能時間等
　◦ インターネットを利用した入札参加者　9:00～17:00　（ただし休日を除く。）
　　なお，使用するＩＣカードの名義は，本市に提出済み「使用印鑑届」の代表者氏名（受任者を届け出ている場合には，当該受任者の氏名）と同一人であり，かつ，落札決定の日時までの間において有効であるものに限ります。
　◦ 財務課内設置入札端末機使用者　9:00～12:00及び13:00～17:00　（ただし休日を除く。）
　　なお，端末機利用者が入札端末機利用者カードの発行を受けていないときは，入札期間の最終日の1日前までに入札端末機利用者カードの発行を申請し，同カードの発行を受けていなければなりません。

2．入札金額は，消費税及び地方消費税に係る課税業者であるか免税業者であるかを問わず，見積もった契約希望金額の108分の100に相当する金額を入力してください。

3．契約金額は，入札金額に100分の108を乗じた金額とします。

4．仕様書等で同等品可能としたもの以外は同等品での応札はできません。

5．質問は，財務課担当者にお願いします。

※休日とは，京都市の休日を定める条例第1条第1項に規定する本市の休日をいいます。

東西線地下鉄駅案内サイン部分更新に関する仕様書

1　適用

本仕様書は，京都市交通局が発注する東西線地下鉄駅案内サインの充実（増設）を目的とした「東西線地下鉄駅案内サイン部分更新」（以下「業務」という。）について適用する。

2　契約の当事者

本仕様書において，「甲」とは京都市交通局をいい，「乙」とは供給人をいう。

3　履行期限及び検査

履行期限は平成２９年３月３１日（金）とし，履行期限までに検査に合格しなければならない。

4　契約履行の場所

地下鉄東西線二条駅，二条城前駅，京都市役所前駅，三条京阪駅，東山駅，蹴上駅とする。

5　業務責任者

乙は契約後速やかに，本業務を統括する責任者（以下「業務責任者」という。）を選定し，甲に通知しなければならない。

6　監督員

（１）甲は，本業務の監督員として高速鉄道部運輸課長及び運輸課職員を置く。

（２）監督員は，下記の権限を有するものとする。

ア　契約の履行についての乙又は乙の業務責任者に対する指示，承諾及び協議

イ　本仕様書に基づき乙が作成した案内サインのデザイン図（形状・寸法含む）及び設置方法の承諾

ウ　本仕様書に基づく工程の管理，立会い，作業の状況の確認及び是正指示

7　業務条件

（１）乙又は乙の業務責任者は，本業務契約後速やかに業務の進め方について監督員と協議しなければならない。

（２）乙は，新たに設置する案内サインについて現地調査を行い，設置位置及び形状・寸法を確認し，現地調査資料及び設置方法等を示した資料を監督員に提出し，承諾を得なければならない。

（３）乙は，現地確認後，甲の指示する内容に従い，デザイン図を作成し，監督員へ提出し，承諾を得なければならない。

（４）サイン設置作業時間帯は，基本的に日中作業（地下鉄営業開始から営業終了後までの間）とするが，工事の都合により，その他の時間帯に作業を行う場合は，あらかじめ作業詳細を監督員と協議し，承認を得なければならない。

なお，作業実施日については，監督員と協議のうえ，７日前までに決定するものとする。

（５）作業にあたっては，乙の社員が必ず立会い，作業員に作業の指示等を行わなければならない。また，地下鉄営業時間帯に作業を行う場合には，旅客の安全誘導を図るため，必ず

１名以上の安全誘導員を配置しなければならない（地下鉄営業終了後の作業については，安全誘導員の配置は不要)。なお，立会い業務に支障しない場合は，立会いする乙の社員が安全誘導員を兼務することを妨げない。

（６）設置の方法等について，甲と乙が協議を行った結果，より効率的な作業方法があった場合には，それを採用する。

（７）本業務において設置する案内サインは，別紙１「案内サイン内容」のとおりとする。

（８）設置する案内サインの表示内容は,「京都市高速鉄道サインマニュアル」の規定及び「公共交通機関の旅客施設に関する移動等円滑化整備ガイドライン」に基づくものを基本とする。

（９）乙は，東西線地下鉄駅案内サインの充実に伴い甲が不要と判断し，別に指示する既存サインについては撤去及びその剥離跡等の清掃を念入りに行うものとする。

なお，手製の張り紙については，全て撤去し，剥離跡の清掃を念入りに行うものとする。

８　関係法令等の遵守

乙は本業務に関して，本仕様書をはじめ京都市交通局契約規程，労働安全衛生法及び関係法令等を遵守しなければならない。

９　作業上の注意事項

（１）乙は，定められた場所以外に立ち入ってはならない。ただし，業務上やむを得ず立ち入る場合は，甲の承諾を得るものとする。

（２）乙は，駅構内入場許可証で列車に乗車してはならない。

（３）乙は，甲の承諾を得て水道，電力等を使用できるものとする。

（４）乙は，常に作業場所の整理整頓に努めるとともに，作業後は残留物の有無を確認し，責任を持って廃棄物の処理を行わなければならない。

10　損害の負担

業務の実施にあたり，乙の責において生じた損害（第三者に及ぼした損害を含む。）は，全て乙の負担とする。

11　提出書類

乙は，次に掲げる書類を甲が指示した時期に提出しなければならない。

（１）業務責任者選定通知書・・・２部

（２）工程表・・・２部

（３）着手届・・・２部

（４）完了届・・・２部

（５）引渡書・・・２部

（６）請求書・・・１部

（７）振込依頼書兼振込済通知書・・・１部

（８）デザイン図（縮小版原図，原寸サイズを明記）・・・１部

（９）作業写真（作業前，作業後）（製本)・・・１部

(10) 作成した案内サインのデータ（Windows で編集できるもの）

(11) 使用した材質の品質等を確認するための書類・・・１部

（12）その他高速鉄道部運輸課が指示するもの

12　権利関係

本件にかかる著作権等，各種権利は甲に帰属するものとする。

13　保証期間

本業務の保証期間は，引渡後１年とし，この期間に生じた不具合（色むら・歪変形・剥がれ）は，乙の責任において甲の指定期間内に無償で補修・取替えを行うものとする。ただし，甲に責任がある場合はこの限りでない。

14　仕様書の疑義

本仕様書に疑義が生じた場合には，乙は甲と協議しなければならない。

別紙１

案内サイン内容

１．案内サインの種類等について

増設及び更新する案内サインの種類及び材質，サインの設置位置及び概算サイズについては別添資料「別紙２　東西線地下鉄駅案内サイン一覧」及び「別紙３　東西線地下鉄駅案内サイン構内図」「別紙４　東西線地下鉄駅案内サイン設置画像」を参考とすること。

２．表示面について

⑴ 表示面には，塗装，印刷，接着の際のむら，にじみ，気泡，傷がないこと。

⑵ インクジェット出力加工を用い，インクの密着性，耐久性，耐色性に十分優れたものであること。

⑶ 粘着塩化ビニールシート加工の場合は，文字，図柄は正確な原稿を用いカット加工を行う。

３．床面サインについて

⑴ 高耐久性フレキシブル床面標示シート「ガイドマスター」（コニシ㈱製）やデコラティブシステム製のフロアグラフィック表示（Ｄフロア）等，旅客の通行などにより，容易に破損や剥がれ等が発生しないものを使用する。

⑵ 床面サインに破損や剥がれ等があった際には，速やかに補修・修復を行うものとする。

４．その他

甲の都合により内容に変更が生じた場合についても，乙は甲の指示に従い迅速に対応しなければならない。

東西線地下鉄駅案内サイン一覧(二条)　　別紙2

駅名	番号	種別	場所	内容	制作寸法	見え寸法	材質	備考	
二条	1	天吊両面	出入口2	駅名標／JR二条駅西			アクリル・CS貼り	更新	
	2	壁付	出入口2	ご注意				更新	
	3	壁付	出入口2	地下鉄のりば				更新	
	4	壁付	出入口2	エレベーター				更新	
	5	壁付	出入口2	出口2				更新	
	6	壁付	コンコース	エレベーター				更新	
	7	壁付	コンコース	出口3				更新	
	8	天吊両面	出口3	駅名標／出口3　御池七本松方面				更新	
	9	壁付	出口3	地下鉄のりば				更新	
	10	壁付	出口3	EV案内				更新	
	11	壁付	出口3	ご注意				更新	
	12	壁付	コンコース	出口2				更新	
	13	壁付	コンコース	終日禁煙				更新	
	14	天吊両面	コンコース	出口2，3／地下鉄のりば				更新	
	15	天吊両面	コンコース	JR二条駅西口／地下鉄のりば				更新	
	16	壁付	駅務室	乗車券は正しく				更新	
	17	壁付	駅務室	お願い				更新	
	18	壁付	券売機	ご注意				更新	
	19	天吊片面	コンコース	地下鉄のりば				更新	
	20	壁付	コンコース	出口1				更新	
	21	壁付	コンコース	地下鉄のりば				更新	
	22	壁付	コンコース	出口1				更新	
	23	天吊両面	出口1	駅名標/千本通西				更新	
	24	壁付	出口1	EV案内				更新	
	25	壁付	出口1	地下鉄のりば				更新	
	26	壁付	出口1	ご注意				更新	
	27	天吊両面	券売機	きっぷうりば				更新	同じもの作成
	28	壁付	コンコース(改札内)	精算所				更新	
	29	壁付	コンコース(改札内)	精算所				更新	
	30	壁付	コンコース(改札内)	避難経路図				更新	
	31	壁付	コンコース(改札内)	エレベーター				更新	
	32	壁付	コンコース(改札内)	のりば				更新	
	33	壁付	ホーム	市バスのりば				撤去	
	34	壁付	ホーム	市バスのりば				撤去	
	35	壁付	ホーム	市バスのりば				撤去	
	36	壁付	ホーム	市バスのりば				撤去	
	37	壁付	ホーム	避難経路図				更新	
	38	壁付	ホーム	避難経路図				更新	
	39	壁付	ホーム	エレベーター				更新	
	40	突出し両面	ホーム	エレベーター	250角			更新	

駅名	番号	種別	場所	内容	制作寸法	見え寸法	材質	備考	
二条	41	突出し両面	ホーム	エレベーター	250角			更新	
	42	壁付	ホーム	エレベーター				更新	
	43	壁付	ホーム	エレベーター					
	44	壁付	ホーム	避難経路図				更新	
	45	突出し両面	ホーム	階段	250角			更新	
	46	突出し両面	ホーム	階段	250角			更新	
	47	壁付	ホーム	避難経路図				更新	
	48	壁付	ホーム	市バスのりば				撤去	
	49	壁付	ホーム	市バスのりば				撤去	
	50	壁付	コンコース（改札内）	駅務室				更新	
	51	壁付	ホーム	三段				更新	
	52	壁付	ホーム	三段				更新	
	53	壁付	ホーム	三段				更新	
	54	壁付	ホーム	三段				更新	
	55	突出し両面	ホーム	昇りエスカレーター	250角			更新	
	56	突出し両面	ホーム	昇りエスカレーター	250角			更新	
	57	突出し両面	ホーム	電話	250角			更新	
	58	突出し両面	ホーム	電話	250角			更新	
	59	壁付	ホーム	三段				更新	
	60	壁付	ホーム	三段				更新	
	61	壁付	ホーム	三段				更新	
	62	壁付	ホーム	三段				更新	
	63	壁付	ホーム	終日禁煙				更新	
	64	壁付	ホーム	終日禁煙				更新	
	65	壁付	ホーム	終日禁煙				更新	
	66	壁付	ホーム	終日禁煙				更新	
	67	壁付	ホーム	終日禁煙				更新	
	68								
	69								
	70								

東西線地下鉄駅案内サイン一覧(二条城前)　　　　　別紙2

駅名	番号	種別	場所	内容	制作寸法	見え寸法	材質	備考	
二条城前	1	壁付	出入口3	EV案内				更新	
	2	天吊両面	出入口3	駅名標／出口3　押小路黒門東南				更新	
	3	壁付	出入口3	地下鉄のりば				更新	
	4	壁付	出入口3	ご注意				更新	
	5	天吊片面	コンコース	地下鉄のりば	H200×W3600			更新	
	6	壁付	券売機	カード乗車券				更新	
	7	天吊両面	コンコース	出口1，2，エレベーター／地下鉄のりば	H200×W2100			更新	
	8	天吊両面	出入口2	駅名標／出口2　堀川御池北東				更新	駅名標画像なし
	9	壁付	出入口2	地下鉄のりば				更新	
	10	壁付	出入口2	ご注意				更新	
	11	壁付	出入口2	EV案内				更新	
	12	壁付	コンコース	テロ対策				撤去	
	13	壁付	コンコース	エレベーター	H300×W1000			更新	
	14	壁付	コンコース	出口1				更新	
	15	壁付	コンコース	エレベーター				更新	
	16	壁付	出入口1	出口1				更新	
	17	壁付	出入口1	地下鉄のりば				更新	
	18	天吊両面	出入口1	駅名標／出口1　堀川押小路西南				更新	
	19	壁付	出入口1	ご注意				更新	
	20	壁付	出入口1	地下鉄のりば				更新	
	21	壁付	出入口1	エレベーター				更新	
	22	壁付	コンコース	エスカレーター				更新	
	23	壁付	コンコース	ご注意				更新	
	24	壁付	コンコース	カード乗車券				更新	
	25	壁付	コンコース	終日禁煙				撤去	画像右側撤去，左側据え置き
	26	壁付	コンコース(改札内)	精算所				更新	
	27	壁付	コンコース(改札内)	精算所				更新	
	28	天吊片面	コンコース(改札内)	のりば，エレベーター	H200×W3000			更新	
	29	壁付	コンコース(改札内)	エレベーター				更新	
	30	壁付	コンコース(改札内)	のりば				更新	
	31	壁付	コンコース(改札内)	避難経路図				更新	
	32								
	33	突出し両面	ホーム	階段	250角			更新	
	34	壁付	ホーム	避難経路図				更新	
	35	突出し両面	ホーム	階段	250角			更新	
	36	壁付	ホーム	避難経路図				更新	
	37	壁付	ホーム	エレベーター				更新	
	38	突出し両面	ホーム	エレベーター	250角			更新	
	39	突出し両面	ホーム	エレベーター	250角			更新	
	40	壁付	ホーム	エレベーター				更新	

駅名	番号	種別	場所	内容	制作寸法	見え寸法	材質	備考	
	41	壁付	ホーム	エレベーター				更新	
	42	壁付	ホーム	避難経路図				更新	
	43	壁付	ホーム	避難経路図				更新	
	44	天吊片面	ホーム	出口，お手洗				更新	
	45	壁付	ホーム	終日禁煙				更新	画像なし
	46	壁付	ホーム	終日禁煙				更新	
	47	壁付	ホーム	三段				更新	
	48	壁付	ホーム	三段				更新	
	49	突出し両面	ホーム	電話	250角			更新	
	50	突出し両面	ホーム	電話	250角			更新	
	51	突出し両面	ホーム	昇りエスカレーター	250角			更新	
	52	壁付	ホーム	三段				更新	
	53	突出し両面	ホーム	昇りエスカレーター	250角			更新	
	54	壁付	ホーム	三段				更新	
	55	壁付	ホーム	市バスのりば				撤去	
	56	壁付	ホーム	市バスのりば				撤去	
	57	壁付	ホーム	三段				更新	
	58	壁付	ホーム	三段				更新	
	59	壁付	コンコース（改札内）	駅務室				更新	
	60	天吊両面	券売機	きっぷうりば				更新	
	61	天吊片面	コンコース	地下鉄のりば				更新	
	62	壁付	ホーム	終日禁煙				更新	
	63	壁付	ホーム	終日禁煙				更新	
	64								
	65								

東西線地下鉄駅案内サイン一覧(京都市役所前)　　別紙2

駅名	番号	種別	場所	内容	制作寸法	見え寸法	材質	備考	
	1	天吊両面	出入口1	駅名標				更新	同じもの
	2	壁付	出入口1	EV案内				更新	
	3	壁付	出入口1	地下鉄のりば	H900×W450			更新	
	4	壁付	出入口1	ご注意	H640×W450			更新	
	5	壁付	出入口1	出口1				更新	
	6	天吊両面	出入口2	駅名標				更新	同じもの
	7	壁付	出入口2	EV案内				更新	
	8	壁付	出入口2	出口2				更新	
	9	壁付	コンコース	御池通	H390×W1500			更新	
	10	天吊片面	コンコース	地下鉄のりば				更新	
	11	壁付	券売機	お願い				更新	
	12	壁付	券売機	乗車券正しく				更新	
	13	天吊両面	券売機	きっぷうりば				更新	同じもの
	14	壁付	券売機	ご注意				更新	
	15	壁付	コンコース	京都市役所				更新	
	16	天吊両面	コンコース	ゼスト御池／地下鉄のりば，電話，コインロッカー				更新	
	17	壁付	コンコース	終日禁煙				更新	
	18	壁付	コンコース	トイレ				更新	
	19	壁付	コンコース	ご注意				更新	
	20	天吊片面	コンコース	地下鉄のりば，お手洗				更新	
	21	天吊	コンコース(改札内)	精算所				更新	
	22	天吊両面	コンコース(改札内)	エレベーター，のりば／出口，お手洗				更新	
	23	壁付	コンコース(改札内)	エレベーター				更新	
	24	壁付	コンコース(改札内)	精算所				更新	
	25	壁付	コンコース(改札内)	のりば				更新	
	26	天吊片面	コンコース(改札内)	エスカレーター				更新	
	27	壁付	コンコース(改札内)	エスカレーター				更新	
	28	壁付	コンコース(改札内)	避難経路図				更新	
	29	突出し両面	ホーム	階段	250角			更新	
	30	壁付	ホーム	三段				撤去	
	31	壁付	ホーム	避難経路図				更新	
	32	突出し両面	ホーム	エレベーター	250角			更新	
	33	壁付	ホーム	エレベーター				更新	エレベーター左
	34	壁付	ホーム	エレベーター				更新	エレベーター上
	35	突出し両面	ホーム	エレベーター	250角			更新	
	36	壁付	ホーム	三段				更新	
	37	壁付	ホーム	かけこみ禁止				更新	
	38	壁付	ホーム	避難経路図				更新	
	39	突出し両面	ホーム	階段	250角			更新	
	40	壁付	ホーム	三段				更新	

駅名	番号	種別	場所	内容	制作寸法	見え寸法	材質	備考	
	41	突出し両面	ホーム	電話	250角			更新	
	42	突出し両面	ホーム	電話	250角			更新	
	43	壁付	ホーム	三段				更新	
	44	壁付	ホーム	かけこみ禁止				撤去	
	45	壁付	ホーム	避難経路図				更新	
	46	突出し両面	ホーム	昇りエスカレーター	250角			更新	
	47	壁付	ホーム	三段				更新	
	48	壁付	ホーム	避難経路図				更新	
	49	壁付	ホーム	昇りエスカレーター	250角			更新	
	50	壁付	ホーム	市バスのりば				撤去	
	51	壁付	ホーム	市バスのりば				撤去	
	52	壁付	ホーム	三段				更新	
	53	壁付	ホーム	市バスのりば				撤去	
	54	壁付	ホーム	三段				更新	
	55	壁付	ホーム	三段				更新	
	56	壁付	ホーム	市バスのりば				撤去	
	57	壁付	コンコース(改札内)	100円バス				撤去	
	58	壁付	コンコース(改札内)	終日禁煙				撤去	
	59	壁付	コンコース(改札内)	終日禁煙				撤去	
	60	壁付	コンコース(改札内)	テロ対策				撤去	
	61	壁付	コンコース(改札内)	100円バス				撤去	
	62	壁付	コンコース(改札内)	100円バス				撤去	
	63	壁付	コンコース(改札内)	ご注意				撤去	
	64	壁付	コンコース(改札内)	100円バス				撤去	
	65	壁付	コンコース(改札内)	100円バス				撤去	
	66	壁付	コンコース(改札内)	終日禁煙				更新	
	67	壁付	コンコース(改札内)	終日禁煙				更新	
	68								
	69								
	70								
	71								
	72								
	73								
	74								

東西線地下鉄駅案内サイン一覧(三条京阪)　　　　別紙2

駅名	番号	種別	場所	内容	制作寸法	見え寸法	材質	備考	
	1	天吊両面	出入口1	駅名標／出口1　三条通北				更新	裏面画像なし
	2	壁付	出入口1	地下鉄のりば				更新	
	3	壁付	出入口1	ご注意				更新	
	4	壁付	出入口1	EV案内				更新	
	5	天吊片面	コンコース	地下鉄のりば				更新	
	6	天吊片面	コンコース	地下鉄のりば				更新	
	7	壁付	コンコース	京阪電車のりば				更新	
	8	天吊両面	出入口2	駅名標／三条通南				更新	
	9	壁付	出入口2	地下鉄のりば				更新	
	10	壁付	出入口2	ご注意				更新	
	11	壁付	出入口2	エレベーター				更新	
	12	壁付	出入口3	出口2				更新	
	13	壁付	コンコース	地下鉄のりば				更新	
	14	壁付	コンコース	エレベーター				更新	
	15	壁付	コンコース	エレベーター				据え置き	
	16	壁付	コンコース	三段			H800×W250	更新	
	17	壁付	コンコース	エレベーター				更新	
	18	天吊片面	コンコース	京阪電車のりば				更新	
	19	壁付	券売機	ご注意				更新	
	20	壁付	券売機	乗車券ご利用				更新	
	21	天吊両面	券売機	地下鉄きっぷうりば				更新	←出口2追記
	22	壁付	コンコース	地下鉄のりば				更新	
	23	壁付	コンコース	ご注意				更新	
	24	壁付	コンコース	トラフィカ・スルッと利用				撤去	
	25	天吊片面	コンコース	出口2，京阪電車のりば				更新	
	26	壁付	コンコース	乗車券正しく				更新	ご注意に変更
	27	壁付	コンコース	お願い				更新	
	28	壁付	コンコース	ご注意				撤去	
	29	壁付	駅務室	駅務室				更新	
	30	壁付	コンコース(改札内)	のりば				撤去	
	31	壁付	コンコース(改札内)	終日禁煙				更新	
	32	壁付	コンコース(改札内)	エスカレーター，トイレ誘導				更新	
	33	壁付	コンコース(改札内)	避難経路図				更新	
	34	天吊両面	コンコース(改札内)	精算所				更新	矢印入れる
	35	壁付	コンコース(改札内)	エレベーター				据え置き	
	36	壁付	コンコース(改札内)	精算所				撤去	
	37	壁付	コンコース(改札内)	エスカレーター				更新	
	38	壁付	コンコース(改札内)	終日禁煙				更新	
	39	壁付	コンコース(改札内)	終日禁煙				更新	
	40	壁付	コンコース(改札内)	京阪電車				更新	

駅名	番号	種別	場所	内容	制作寸法	見え寸法	材質	備考	
	41	壁付	コンコース(改札内)	京阪電車				更新	
	42	天吊片面	ホーム	京阪電車，バス，お手洗				更新	
	43	壁付	ホーム	三段				更新	
	44	壁付	ホーム	市バスのりば				撤去	
	45	壁付	ホーム	三段				更新	
	46	壁付	ホーム	終日禁煙				更新	
	47	突出し両面	ホーム	階段	250角			更新	
	48	壁付	ホーム	避難経路図				更新	
	49	壁付	ホーム	三段				更新	
	50	壁付	ホーム	終日禁煙				更新	
	51	突出し両面	ホーム	階段	250角			更新	
	52	壁付	ホーム	避難経路図				更新	
	53	壁付	ホーム	三段				更新	
	54	壁付	ホーム	市バスのりば				撤去	
	55	突出し両面	ホーム	昇りエスカレーター	250角			更新	
	56	壁付	ホーム	京阪電車				更新	
	57	壁付	ホーム	京阪電車				更新	
	58	壁付	ホーム	避難経路図				更新	
	59	壁付	ホーム	三段				更新	
	60	突出し両面	ホーム	昇りエスカレーター	250角			更新	
	61	壁付	ホーム	三段				更新	
	62	壁付	ホーム	避難経路図				更新	
	63	突出し両面	ホーム	電話	250角			更新	
	64	突出し両面	ホーム	電話	250角			更新	
	65	壁付	ホーム	エレベーター				更新	
	66	突出し両面	ホーム	エレベーター	250角			更新	
	67	突出し両面	ホーム	エレベーター	250角			更新	
	68	壁付	ホーム	エレベーター				更新	
	69	壁付	ホーム	エレベーター				更新	
	70	壁付	ホーム	終日禁煙				更新	
	71	天吊片面	ホーム	出口，京阪電車，バス，トイレ				更新	
	72	壁付	ホーム	京阪電車				更新	
	73	壁付	ホーム	京阪電車				更新	
	74	突出し両面	ホーム	昇りエスカレーター	250角			更新	
	75	壁付	ホーム	三段				更新	
	76	壁付	ホーム	避難経路図				更新	
	77	壁付	ホーム	三段				更新	
	78	壁付	ホーム	終日禁煙				更新	
	79	壁付	ホーム	終日禁煙				更新	
	80	壁付	ホーム	終日禁煙				更新	
	81	壁付	ホーム	三段				更新	

駅名	番号	種別	場所	内容	制作寸法	見え寸法	材質	備考	
	82	壁付	ホーム	避難経路図				更新	
	83	壁付	ホーム	三段				更新	
	84	突出し両面	ホーム	昇りエスカレーター	250角			更新	
	85	壁付	ホーム	のりば				更新	
	86	壁付	ホーム	終日禁煙				更新	
	87	壁付	ホーム	終日禁煙				更新	
	88								
	89								
	90								
	91								
	92								
	93								

東西線地下鉄駅案内サイン一覧(東山)　　別紙2

駅名	番号	種別	場所	内容	制作寸法	見え寸法	材質	備考	
東山	1	天吊両面	出入口2	駅名標／出口2　三条通南				更新	
	2	壁付	出入口2	地下鉄のりば				更新	
	3	壁付	出入口2	ご注意				更新	
	4	壁付	出入口2	エレベーター				更新	
	5	壁付	出入口2	出口2				更新	
	6	壁付	券売機	エレベーター				更新	
	7	壁付	コンコース	終日禁煙				更新	
	8	壁付	コンコース	出入口2				更新	
	9	壁付	コンコース	地下鉄のりば				更新	
	10	天吊両面	コンコース	出口2エレベーター／地下鉄のりば				更新	
	11	壁付	コンコース	きっぷうりば				更新	
	12	壁付	コンコース	ご注意			H400×W300	更新	
	13	壁付	駅務室	お願い				更新	
	14	壁付	駅務室	乗車券正しく				更新	
	15	壁付	コンコース	エレベーター				更新	
	16	壁付	コンコース	終日禁煙				更新	
	17	天吊片面	コンコース	地下鉄のりば				更新	
	18	天吊片面	コンコース	地下鉄のりば				更新	
	19	天吊両面	出入口1	駅名標／出口1，三条通北				更新	
	20	壁付	出入口1	EV案内				更新	
	21	壁付	出入口1	地下鉄のりば				更新	
	22	壁付	出入口1	ご注意				更新	
	23	壁付	コンコース	テロ対策				撤去	
	24	壁付	コンコース	地下鉄のりば				更新	
	25	壁付	駅務室	駅務室				更新	
	26	壁付	コンコース(改札内)	精算所				更新	
	27	壁付	コンコース(改札内)	精算所				更新	
	28	壁付	コンコース(改札内)	のりば，Platform				撤去	
	29	壁付	コンコース(改札内)	避難経路図				更新	
	30	壁付	コンコース(改札内)	のりば，Platform				撤去	
	31	天吊片面	コンコース(改札内)	のりば，エレベーター，トイレ				更新	
	32	壁付	コンコース(改札内)	京都駅へお越し～				更新	トイレ誘導(リターン矢印)
	33	壁付	コンコース(改札内)	エレベーター				更新	
	34	壁付	コンコース(改札内)	のりば				更新	
	35	壁付	コンコース(改札内)	出口				更新	
	36	壁付	コンコース(改札内)	終日禁煙				更新	ドアに掲示
	37	壁付	コンコース(改札内)	終日禁煙				撤去	壁に掲示
	38	壁付	ホーム	市バスのりば				撤去	
	39	突出し両面	ホーム	階段			250角	更新	サイン未設置※ 土台あり
	40	壁付	ホーム	三段				更新	

駅名	番号	種別	場所	内容	制作寸法	見え寸法	材質	備考	
東山	41	壁付	ホーム	避難経路図				更新	
	42	壁付	ホーム	市バスのりば				撤去	
	43	突出し両面	ホーム	電話			250角	更新	
	44	壁付	ホーム	終日禁煙				更新	
	45	壁付	ホーム	エレベーター				更新	
	46	突出し両面	ホーム	階段			250角	更新	
	47	壁付	ホーム	三段				更新	
	48	壁付	ホーム	避難経路図				更新	
	49	壁付	ホーム	市バスのりば				撤去	
	50	突出し両面	ホーム	電話			250角	更新	
	51	突出し両面	ホーム	エレベーター			250角	更新	
	52	壁付	ホーム	エレベーター				更新	
	53	壁付	ホーム	エレベーター				更新	
	54	壁付	ホーム	エレベーター			250角	更新	
	55	壁付	ホーム	市バスのりば				撤去	
	56	突出し両面	ホーム	昇りエスカレーター			250角	更新	
	57	壁付	ホーム	三段				更新	
	58	壁付	ホーム	避難経路図				更新	
	59	突出し両面	ホーム	昇りエスカレーター			250角	更新	
	60	壁付	ホーム	三段				更新	
	61	壁付	ホーム	避難経路図				更新	
	62	壁付	ホーム	三段				更新	
	63	壁付	ホーム	三段				更新	
	64	突出し両面	ホーム	階段			250角	更新	
	65	壁付	ホーム	避難経路図				更新	
	66	壁付	ホーム	三段				更新	
	67	壁付	ホーム	市バスのりば				撤去	
	68	壁付	ホーム	市バスのりば				撤去	
	69	壁付	ホーム	三段				更新	
	70	壁付	ホーム	避難経路図				更新	
	71	突出し両面	ホーム	階段			250角	更新	
	72	壁付	ホーム	終日禁煙				更新	
	73	壁付	ホーム	終日禁煙				更新	
	74								
	75								
	76								
	77								
	78								

東西線地下鉄駅案内サイン一覧(蹴上)

別紙2

駅名	番号	種別	場所	内容	制作寸法	見え寸法	材質	備考	
蹴上	1	天吊両面	出入口1	駅名標／出口1三条通北				更新	
	2	壁付	出入口1	EV案内				更新	
	3	壁付	出入口1	ご注意				更新	
	4	壁付	出入口1	地下鉄のりば				更新	
	5	壁付	出入口1	終日禁煙				更新	
	6	壁付	出入口1	禁止行為	A4			更新	
	7	壁付	出入口1	EV案内				撤去	
	8	壁付	出入口2	地下鉄のりば				更新	
	9	壁付	出入口3	終日禁煙				更新	
	10	壁付	コンコース	出口1				更新	
	11	壁付	コンコース	終日禁煙				更新	
	12	壁付	コンコース	地下鉄のりば				更新	
	13	壁付	コンコース	終日禁煙				更新	
	14	壁付	コンコース	出口1				更新	
	15	壁付	コンコース	テロ対策				撤去	
	16	天吊両面	コンコース	地下鉄のりば				更新	
	17	天吊両面	出入口2	駅名標／出口2三条南				更新	
	18	壁付	出入口2	エレベーター				更新	
	19	壁付	出入口2	地下鉄のりば				更新	
	20	壁付	出入口2	ご注意				更新	
	21	壁付	コンコース	出口2				更新	
	22	壁付	コンコース	エレベーター				更新	
	23	天吊両面	コンコース	きっぷうりば				更新	同じもの
	24	壁付	券売機	ご注意				更新	
	25	天吊両面	コンコース	出口2エレベーター／地下鉄のりば				更新	
	26	壁付	コンコース	終日禁煙				更新	
	27	壁付	コンコース	三段				更新	
	28	壁付	コンコース	終日禁煙				更新	
	29	壁付	駅務室	お願い				更新	
	30	壁付	駅務室	乗車券正しく				更新	
	31	壁付	駅務室	ご注意				更新	
	32	壁付	コンコース	出口2			H1000×W250	更新	
	33	壁付	コンコース	出口1			H900×W250	更新	
	34	壁付	コンコース(改札内)	精算所				更新	
	35	壁付	コンコース(改札内)	駅務室				更新	
	36	壁付	コンコース(改札内)	精算所				更新	
	37	壁付	コンコース(改札内)	エレベーター				更新	
	38	壁付	コンコース(改札内)	エレベーター				更新	
	39	壁付	コンコース(改札内)	避難経路図				更新	
	40	壁付	コンコース(改札内)	エスカレーター				更新	

駅名	番号	種別	場所	内容	制作寸法	見え寸法	材質	備考	
蹴上	41	壁付	コンコース(改札内)	トイレ				更新	写真手前
	42	壁付	コンコース(改札内)	トイレ				撤去	写真奥
	43	天吊片面	コンコース(改札内)	出口，エスカ，トイレ				更新	
	44	壁付	コンコース(改札内)	避難経路図				更新	
	45	壁付	コンコース(改札内)	避難経路図				更新	
	46	突出し両面	ホーム	階段			250角	更新	
	47	壁付	ホーム	避難経路図				更新	
	48	壁付	ホーム	三段				更新	
	49	突出し両面	ホーム	電話			250角	更新	
	50	突出し両面	ホーム	階段			250角	更新	
	51	壁付	ホーム	避難経路図				更新	
	52	壁付	ホーム	三段				更新	
	53	突出し両面	ホーム	電話			250角	更新	
	54	突出し両面	ホーム	昇りエスカレーター			250角	更新	
	55	壁付	ホーム	事故防止にご協力を				撤去	
	56	壁付	ホーム	三段				更新	
	57	突出し両面	ホーム	昇りエスカレーター			250角	更新	
	58	壁付	ホーム	事故防止にご協力を				撤去	
	59	壁付	ホーム	三段				更新	
	60	突出し両面	ホーム	階段			250角	更新	
	61	壁付	ホーム	避難経路図				更新	
	62	壁付	ホーム	三段				更新	
	63	壁付	ホーム	終日禁煙				更新	
	64	突出し両面	ホーム	階段			250角	更新	
	65	壁付	ホーム	避難経路図				更新	
	66	壁付	ホーム	三段				更新	
	67	壁付	ホーム	エレベーター				更新	
	68	天吊片面	ホーム	出口，エレベーター，トイレ				更新	
	69	壁付	ホーム	避難経路図				更新	
	70	天吊片面	ホーム	エレベーター				更新	
	71	壁付	ホーム	エレベーター				更新	
	72	壁付	ホーム	エレベーター				更新	
	73	壁付	ホーム	終日禁煙				更新	
	74	壁付	ホーム	終日禁煙				更新	
	75								
	76								
	77								
	78								

別紙5 東西線地下鉄駅案内サイン構内図（二条駅）

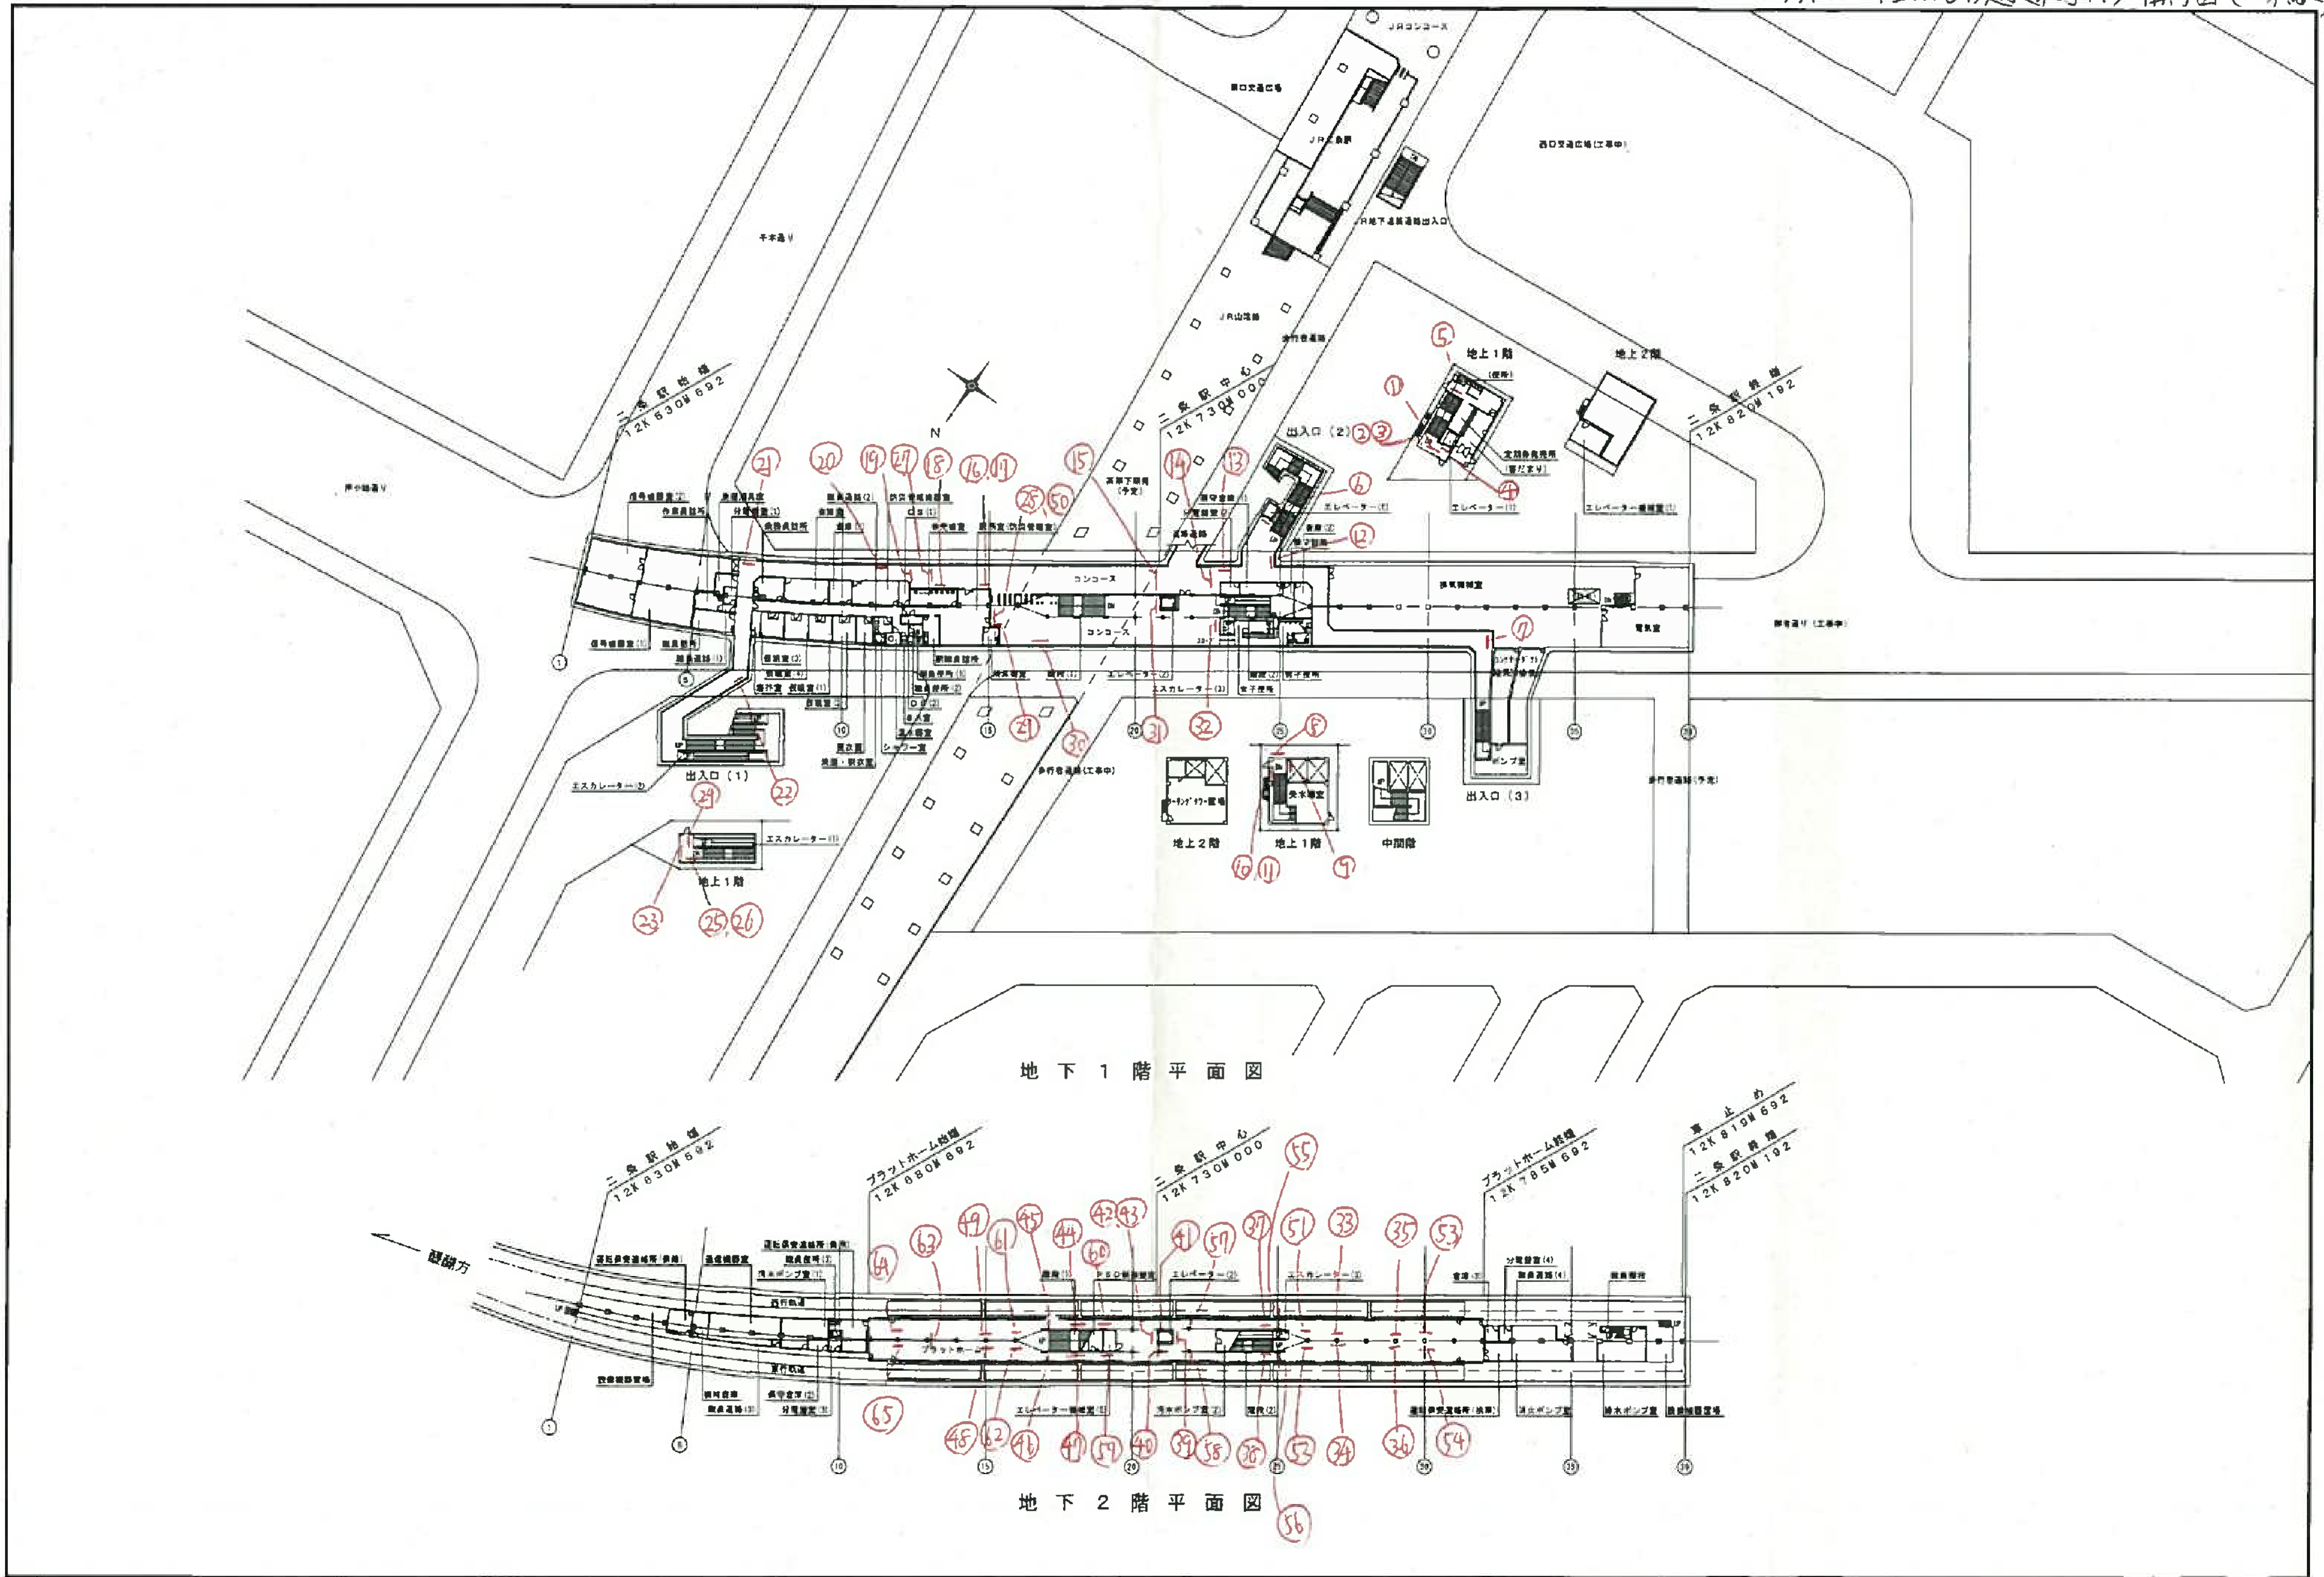

件名	高速鉄道東西線二条駅		京都市高速鉄道
図名	各階平面図	SCALE 1／1，000	
		DATE 平成9年10月12日	

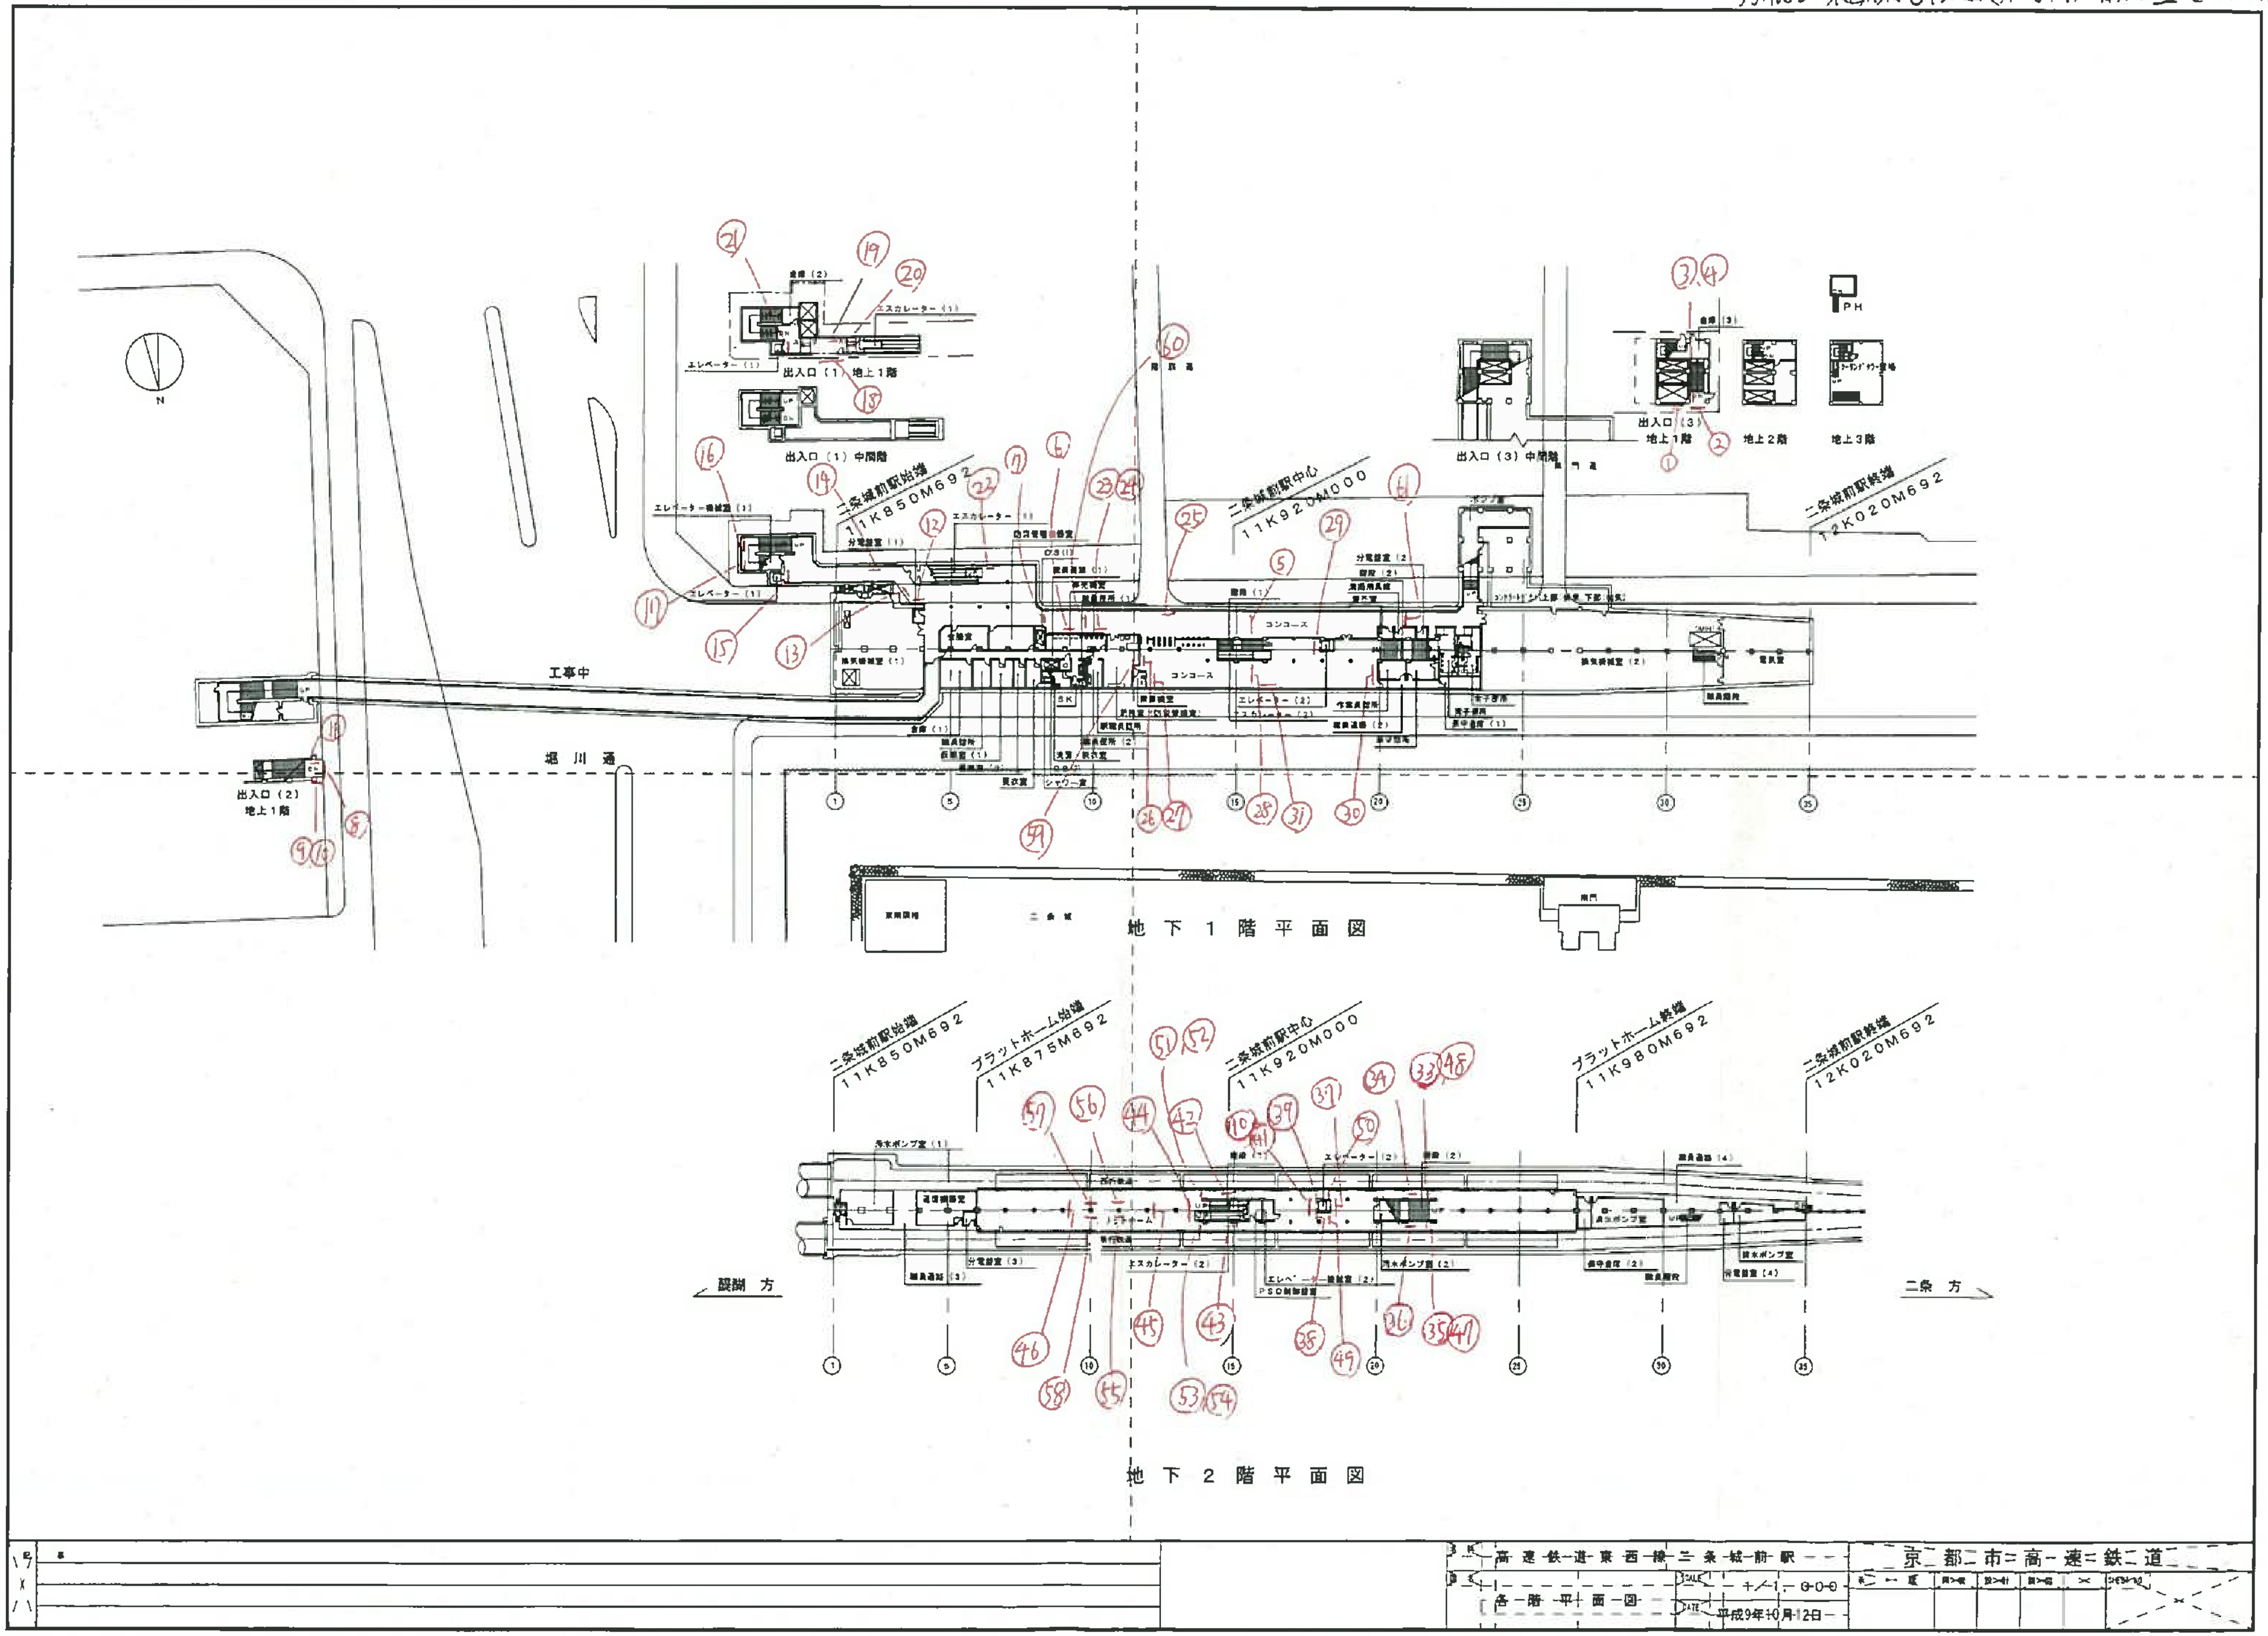

出入口（1）地上1階
出入口（1）中間階
エスカレーター（1）
エレベーター（1）
エレベーター機械室（1）
二条城前駅始端
11K850M692
二条城前駅中心
11K920M000
二条城前駅終端
12K020M692
出入口（2）
地上1階
出入口（3）
地上1階
地上2階
地上3階
出入口（3）中間階
PH
工事中
堀川通
コンコース
エレベーター（2）
エスカレーター（2）
分電盤室（1）
分電盤室（2）
倉庫（1）
倉庫（2）
倉庫（3）
シャワー室
更衣室
浴室／脱衣室
SK
排気機械室（1）
排気機械室（2）
電気室
二条城
南門
地下1階平面図
プラットホーム始端
11K875M692
プラットホーム終端
11K980M692
汚水ポンプ室（1）
汚水ポンプ室（2）
湧水ポンプ室
通信機器室
分電盤室（3）
分電盤室（4）
職員通路（3）
職員通路（4）
保守倉庫（2）
エレベーター機械室（2）
PSO制御盤室
プラットホーム
階段（1）
階段（2）
醍醐 方
二条 方
地下2階平面図
高速鉄道東西線二条城前駅
各階平面図
SCALE 1/1000
DATE 平成9年10月12日
京都市高速鉄道

別紙3 東西線地下鉄駅案内サイン/構内図（京都市役所前駅）

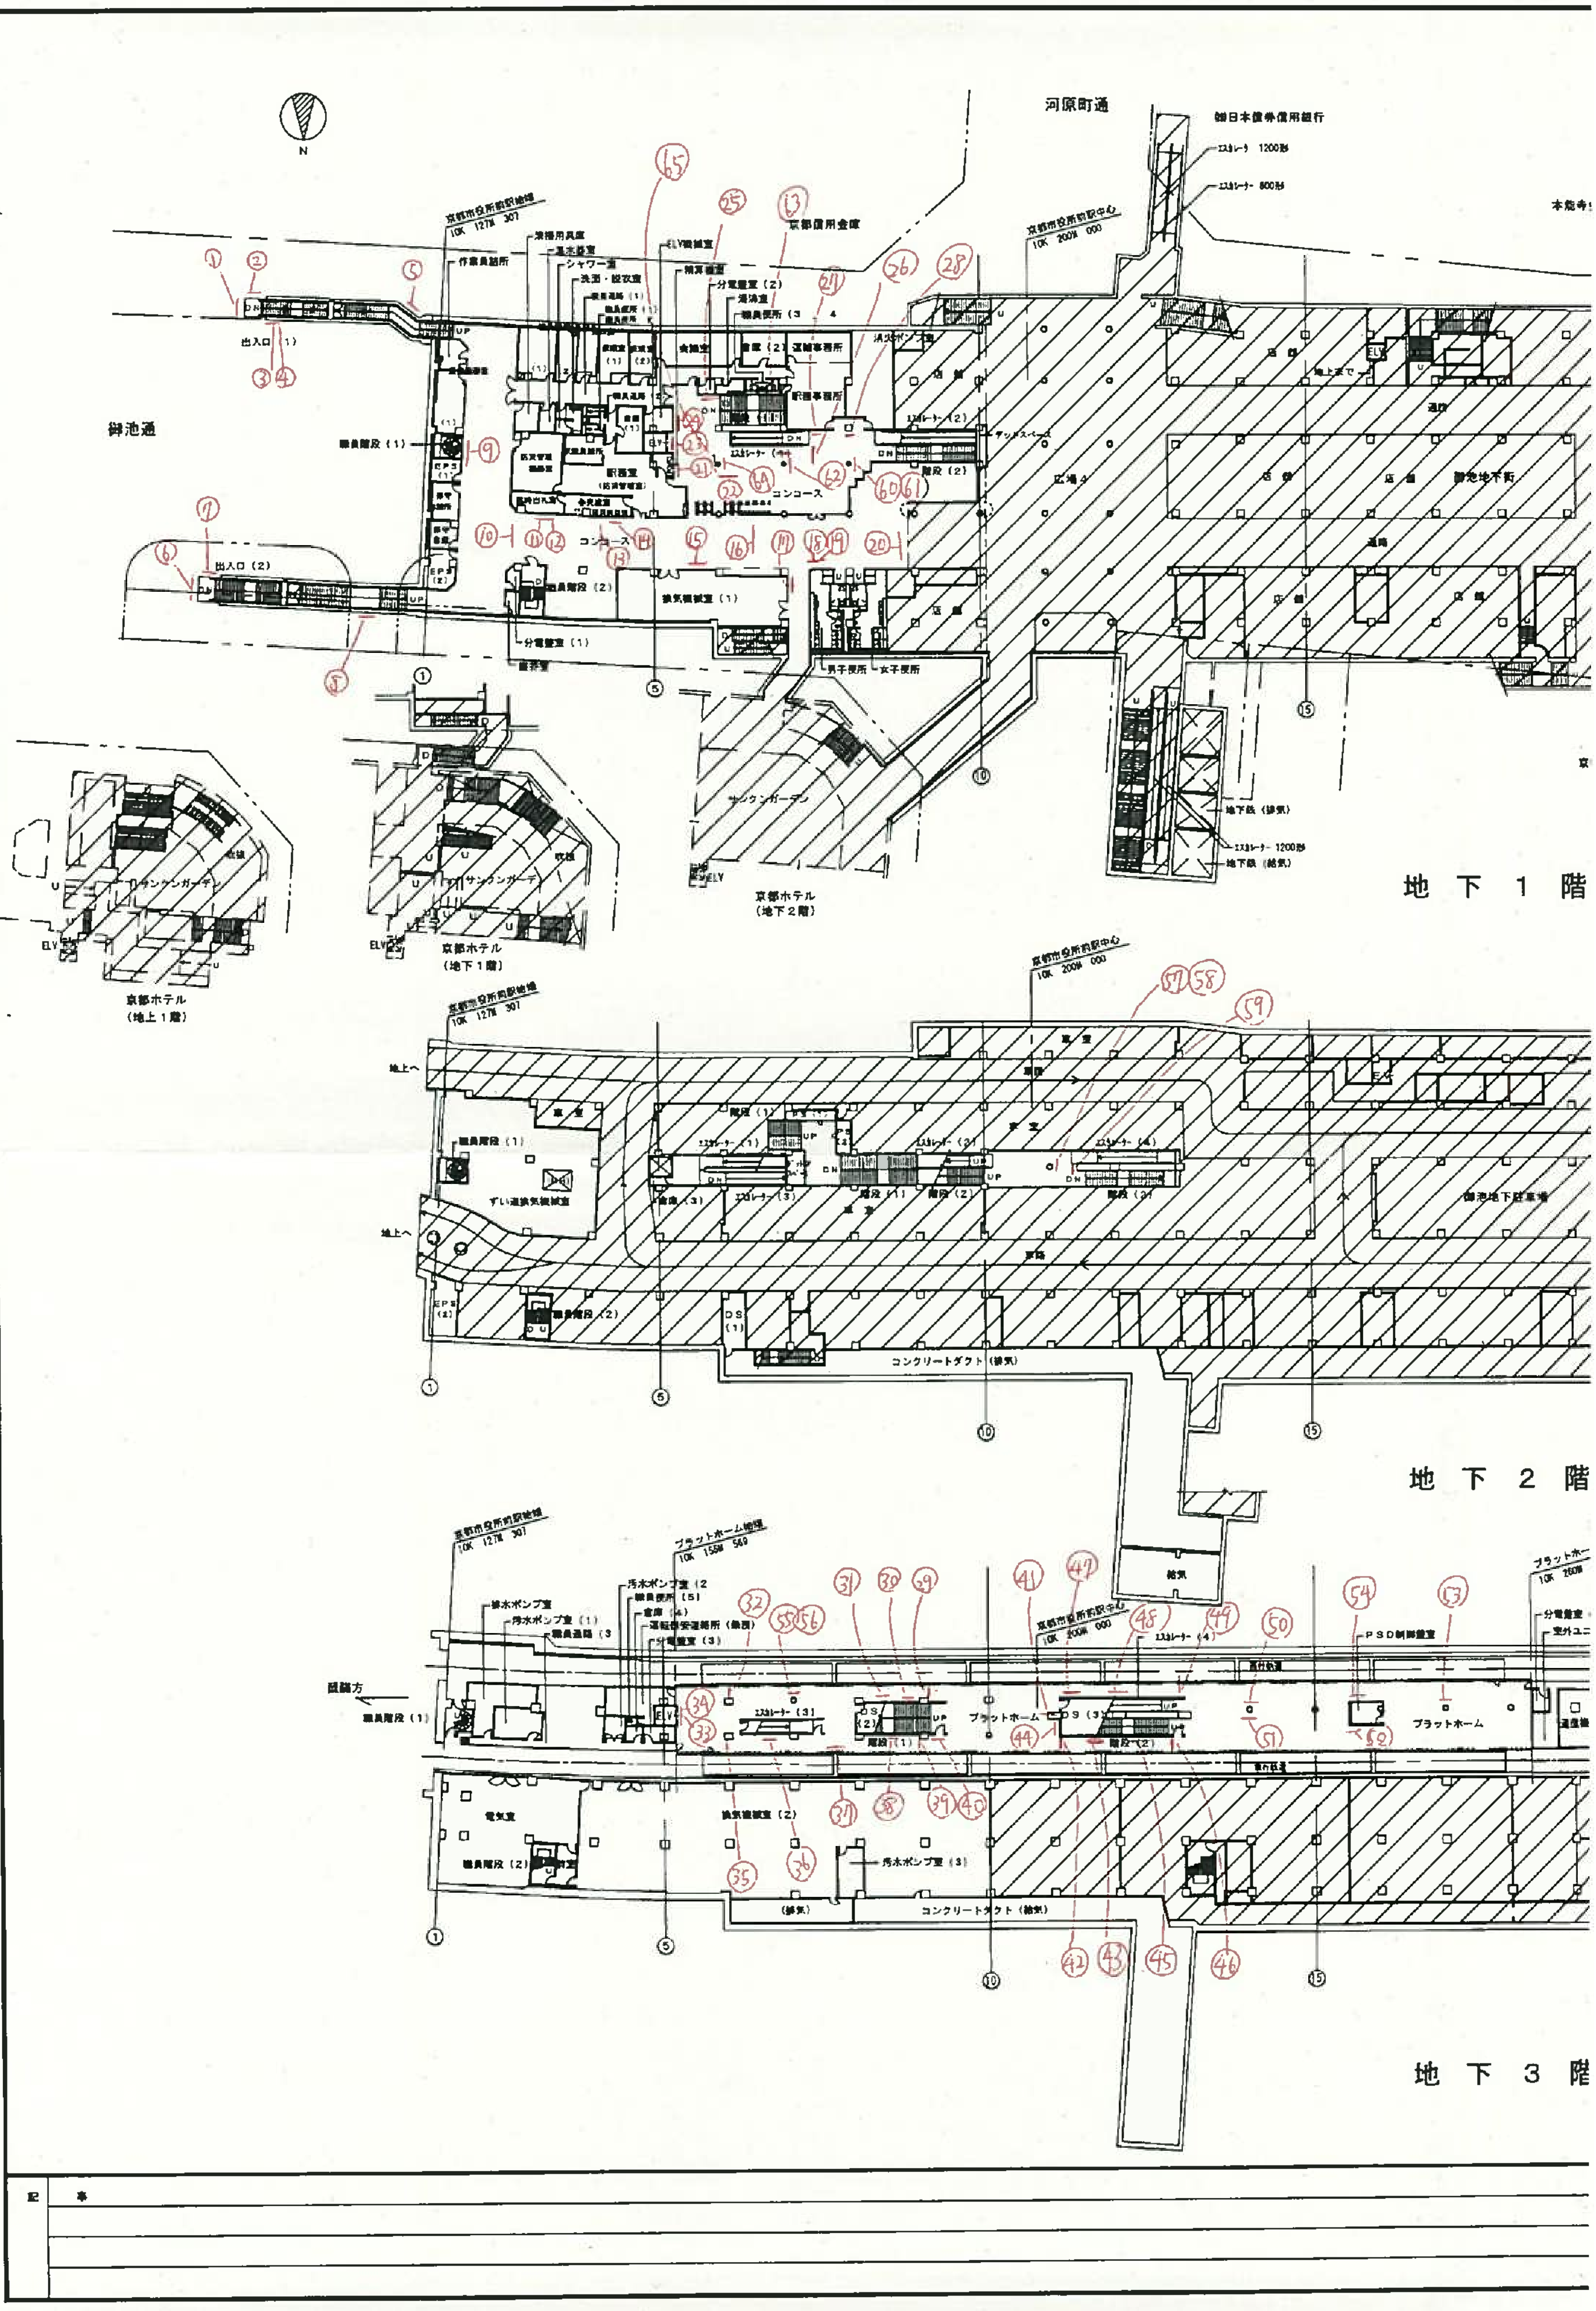

別紙3 東西線地下鉄駅案内サイン構内図（三条京阪駅）

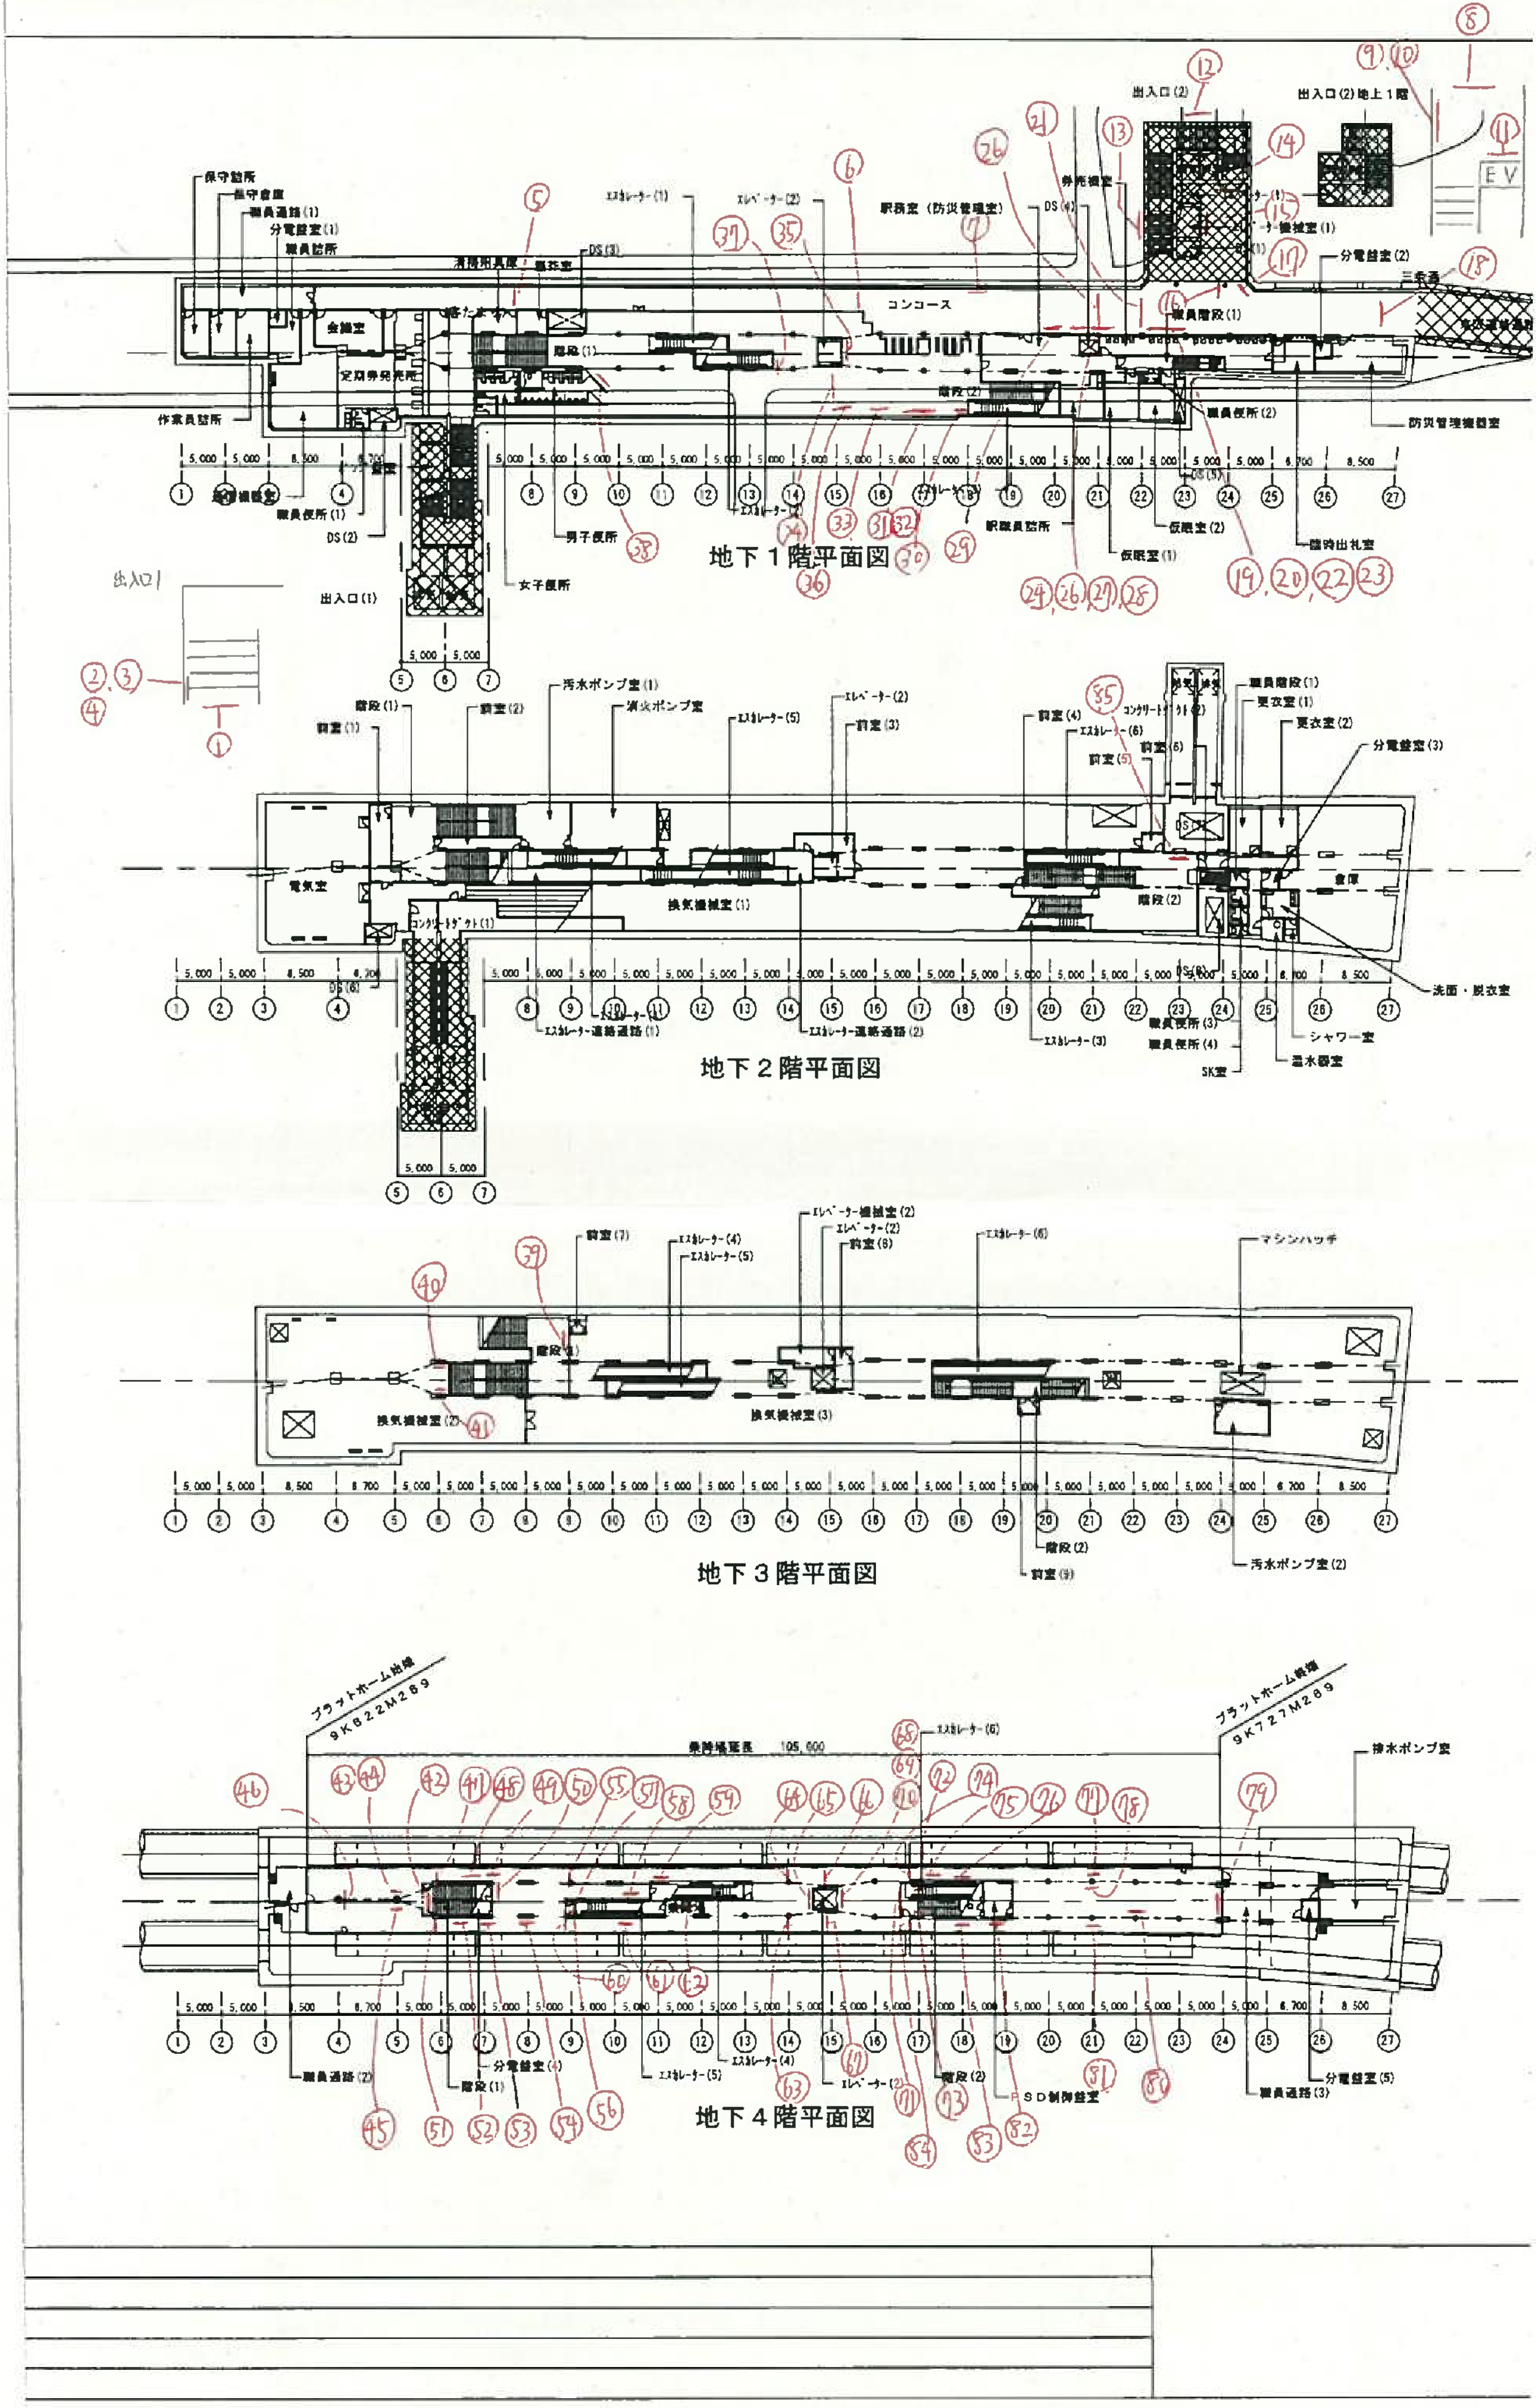

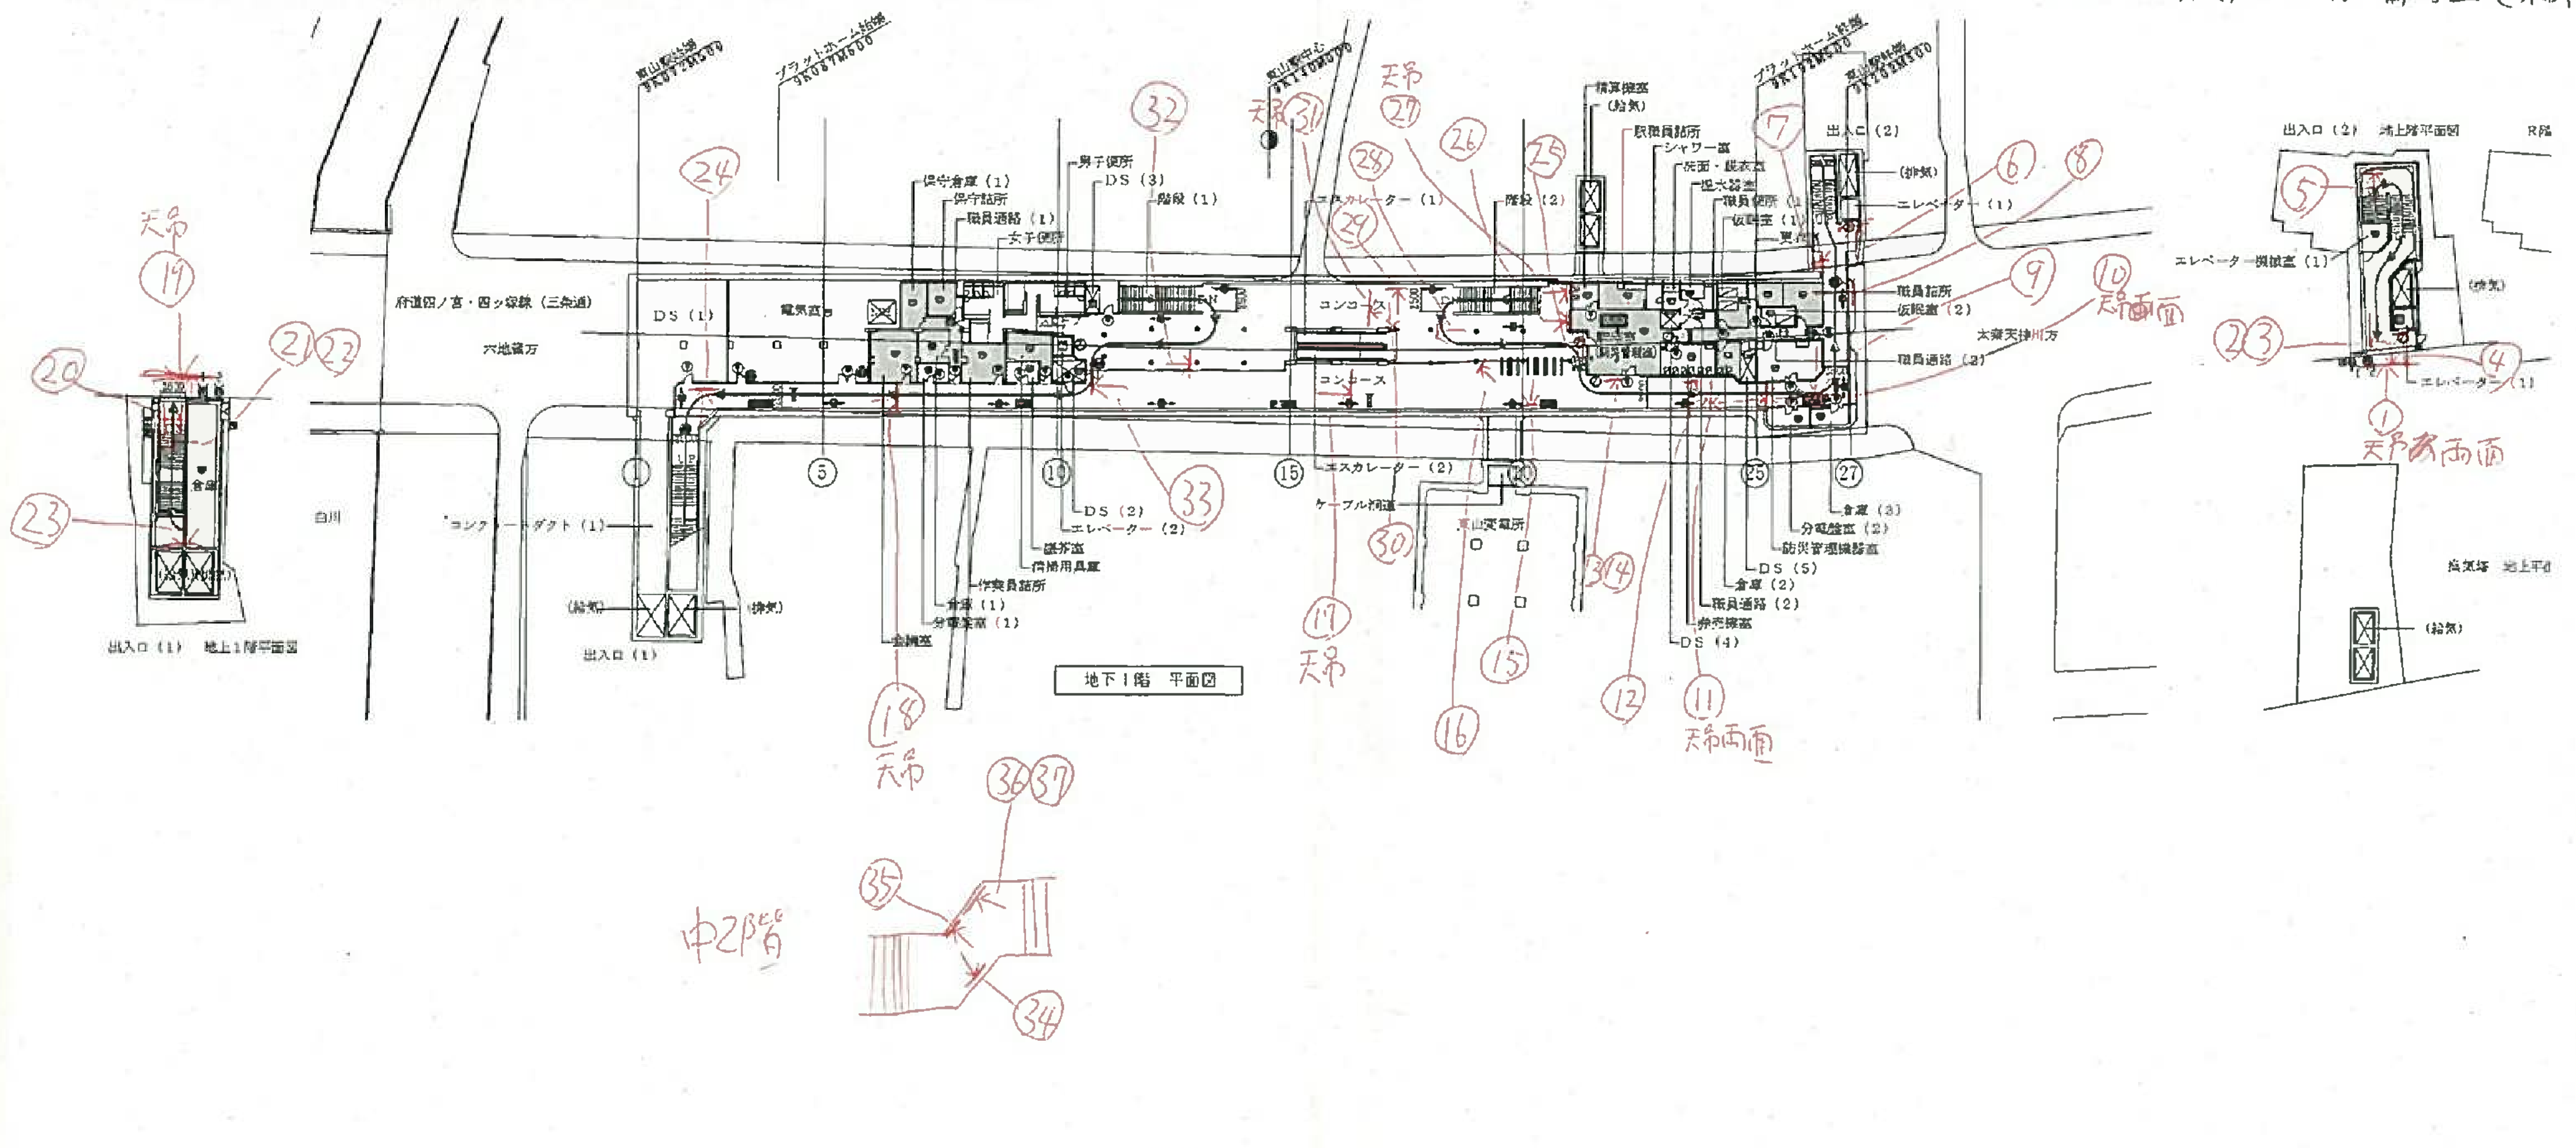
東山駅始端 9K072M500
プラットホーム始端 9K087M500
東山駅中心 9K140M000
プラットホーム終端 9K192M500
東山駅終端 9K202M500
府道四ノ宮・四ッ塚線（三条通）
六地蔵方
白川
コンクリートダクト（1）
DS（1）
電気室
保守倉庫（1）
保守詰所
職員通路（1）
女子便所
男子便所
DS（3）
階段（1）
エスカレーター（1）
階段（2）
コンコース
精算機室
（給気）
駅職員詰所
シャワー室
洗面・脱衣室
湯沸器室
職員便所（1）
仮眠室（1）
出入口（2）
（排気）
エレベーター（1）
職員詰所
仮眠室（2）
職員通路（2）
太秦天神川方
DS（2）
エレベーター（2）
議券室
信号用具室
作業員詰所
倉庫（1）
分電盤室（1）
金庫室
エスカレーター（2）
ケーブル洞道
東山変電所
倉庫（3）
分電盤室（2）
防災管理機器室
DS（5）
倉庫（2）
職員通路（2）
券売機室
DS（4）
地下1階 平面図
出入口（1）
（給気）
（排気）
出入口（1） 地上1階平面図
倉庫
出入口（2） 地上階平面図
R階
エレベーター機械室（1）
（排気）
エレベーター（1）
換気塔 地上平面
（給気）
天吊
天吊両面
中2階

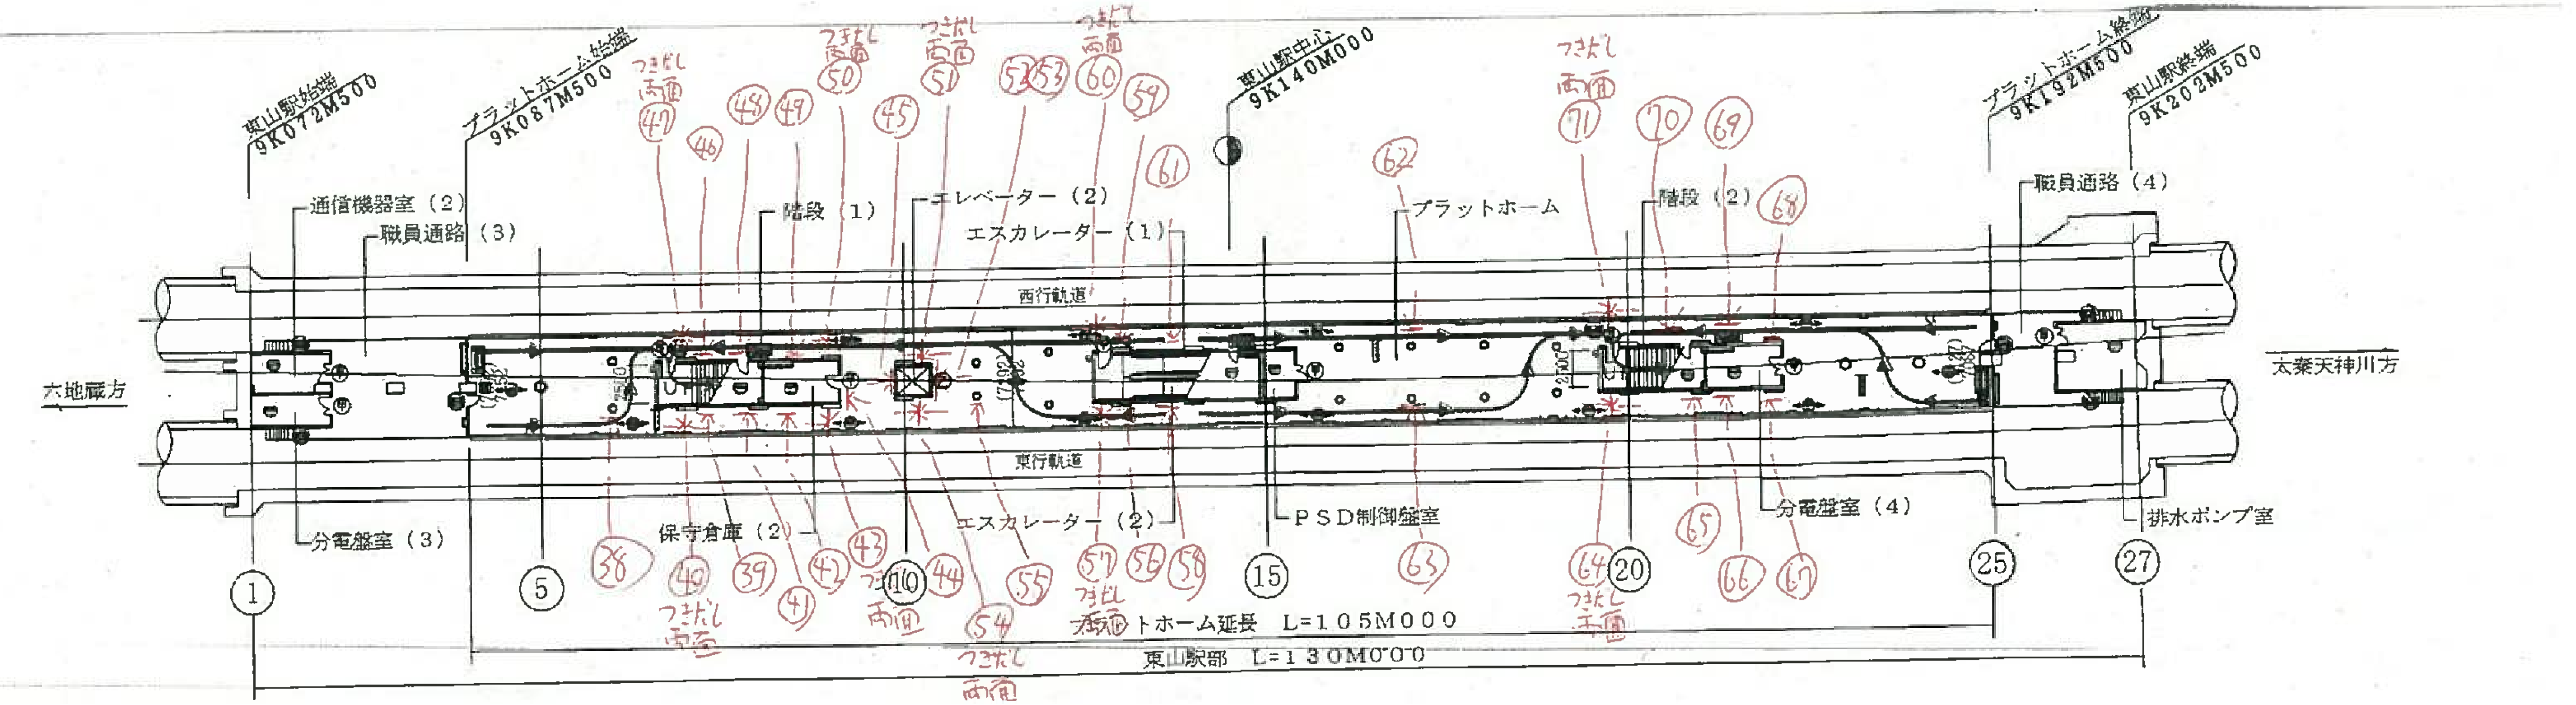
東山駅始端 9K072M500
プラットホーム始端 9K087M500
東山駅中心 9K140M000
プラットホーム終端 9K192M500
東山駅終端 9K202M500
通信機器室（2）
職員通路（3）
階段（1）
エレベーター（2）
エスカレーター（1）
プラットホーム
階段（2）
職員通路（4）
西行軌道
東行軌道
六地蔵方
太秦天神川方
分電盤室（3）
保守倉庫（2）
エスカレーター（2）
PSD制御盤室
分電盤室（4）
排水ポンプ室
プラットホーム延長 L=105M000
東山駅部 L=130M000
つきだし両面

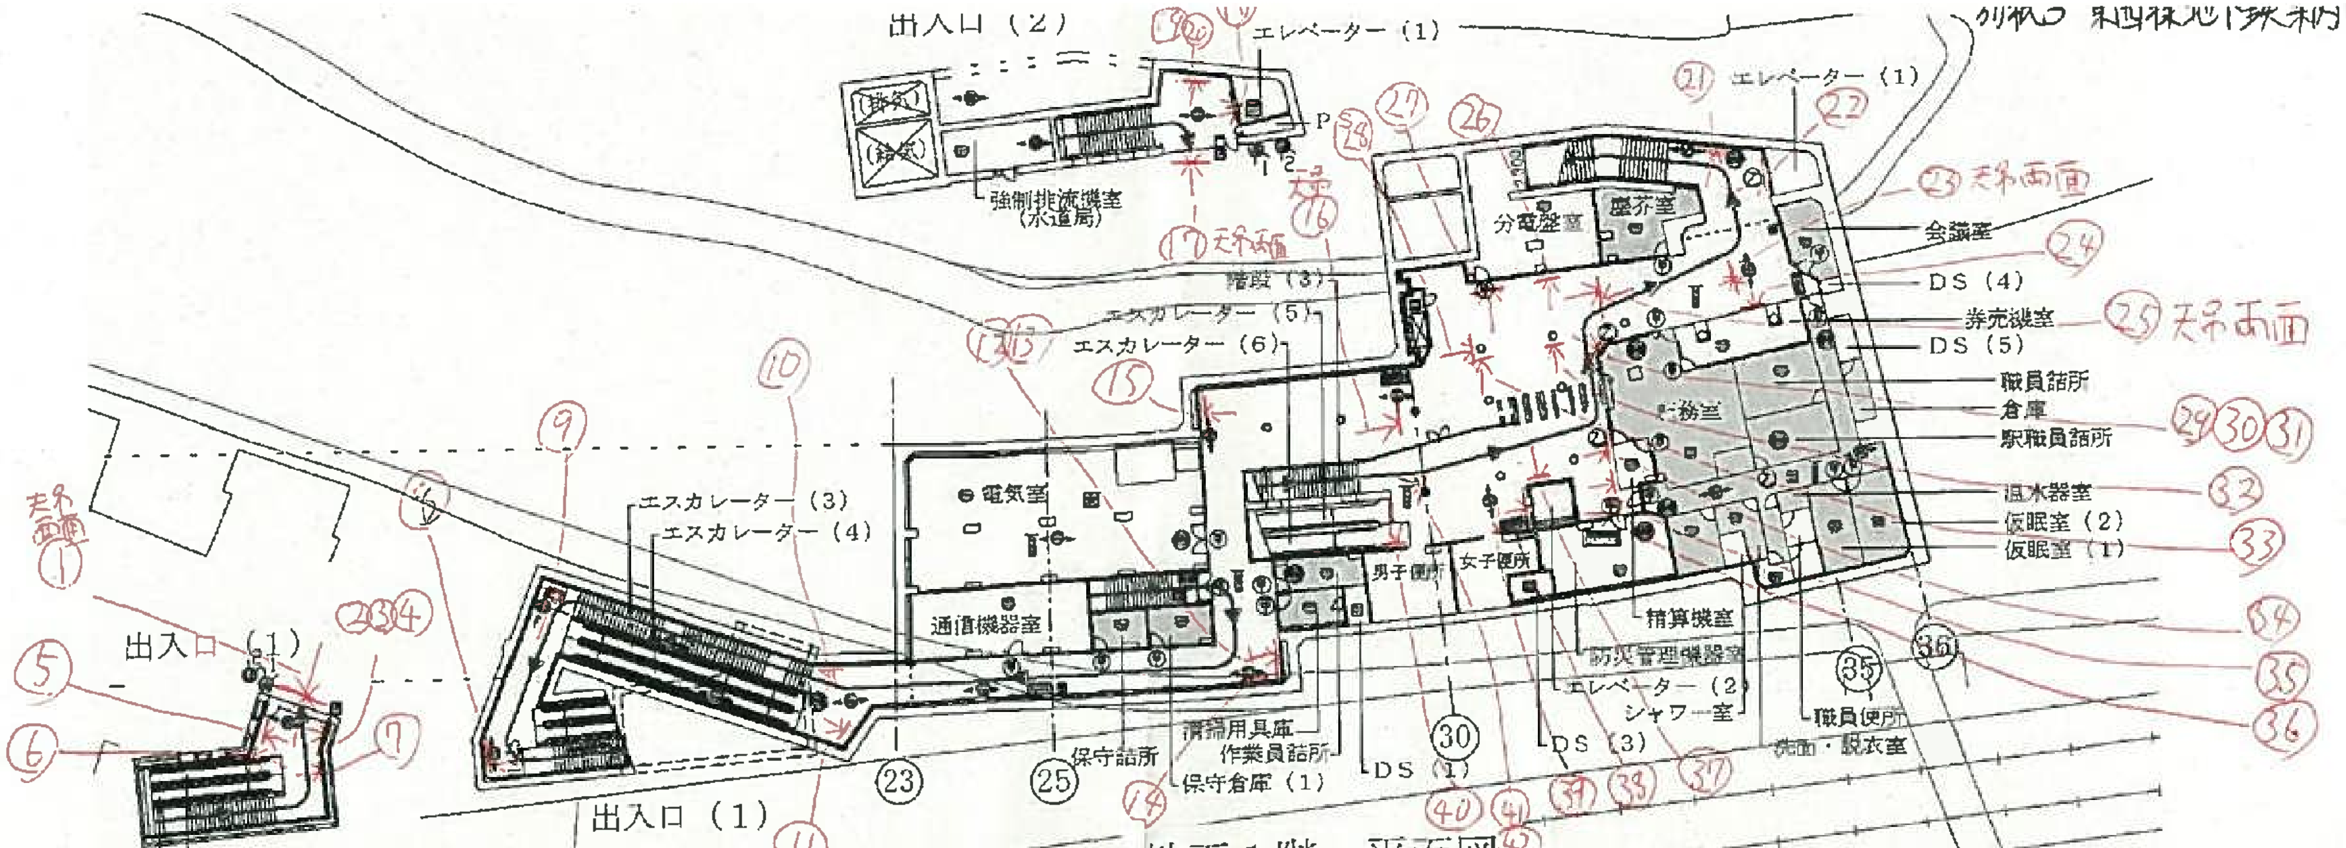

地下１階　平面図

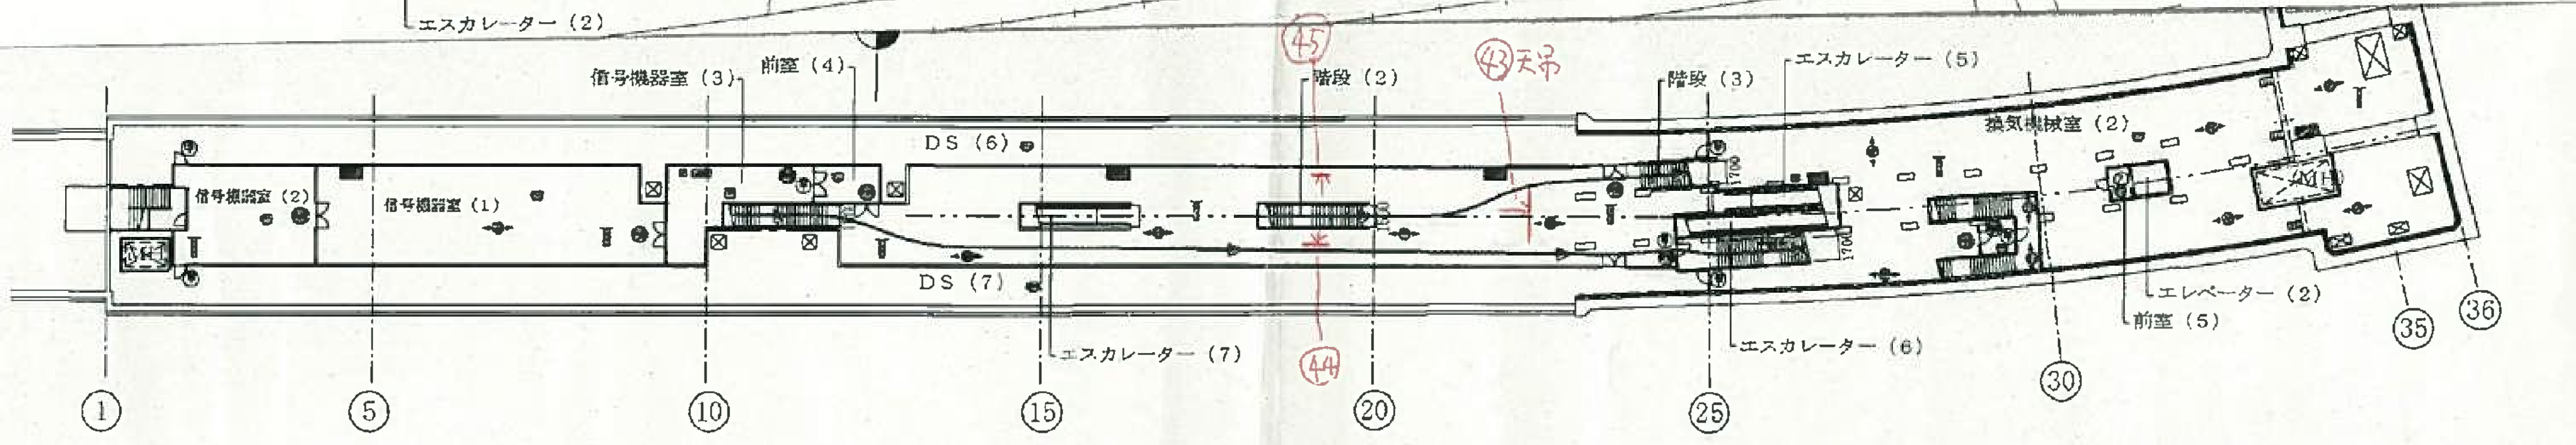

地下３階　平面図

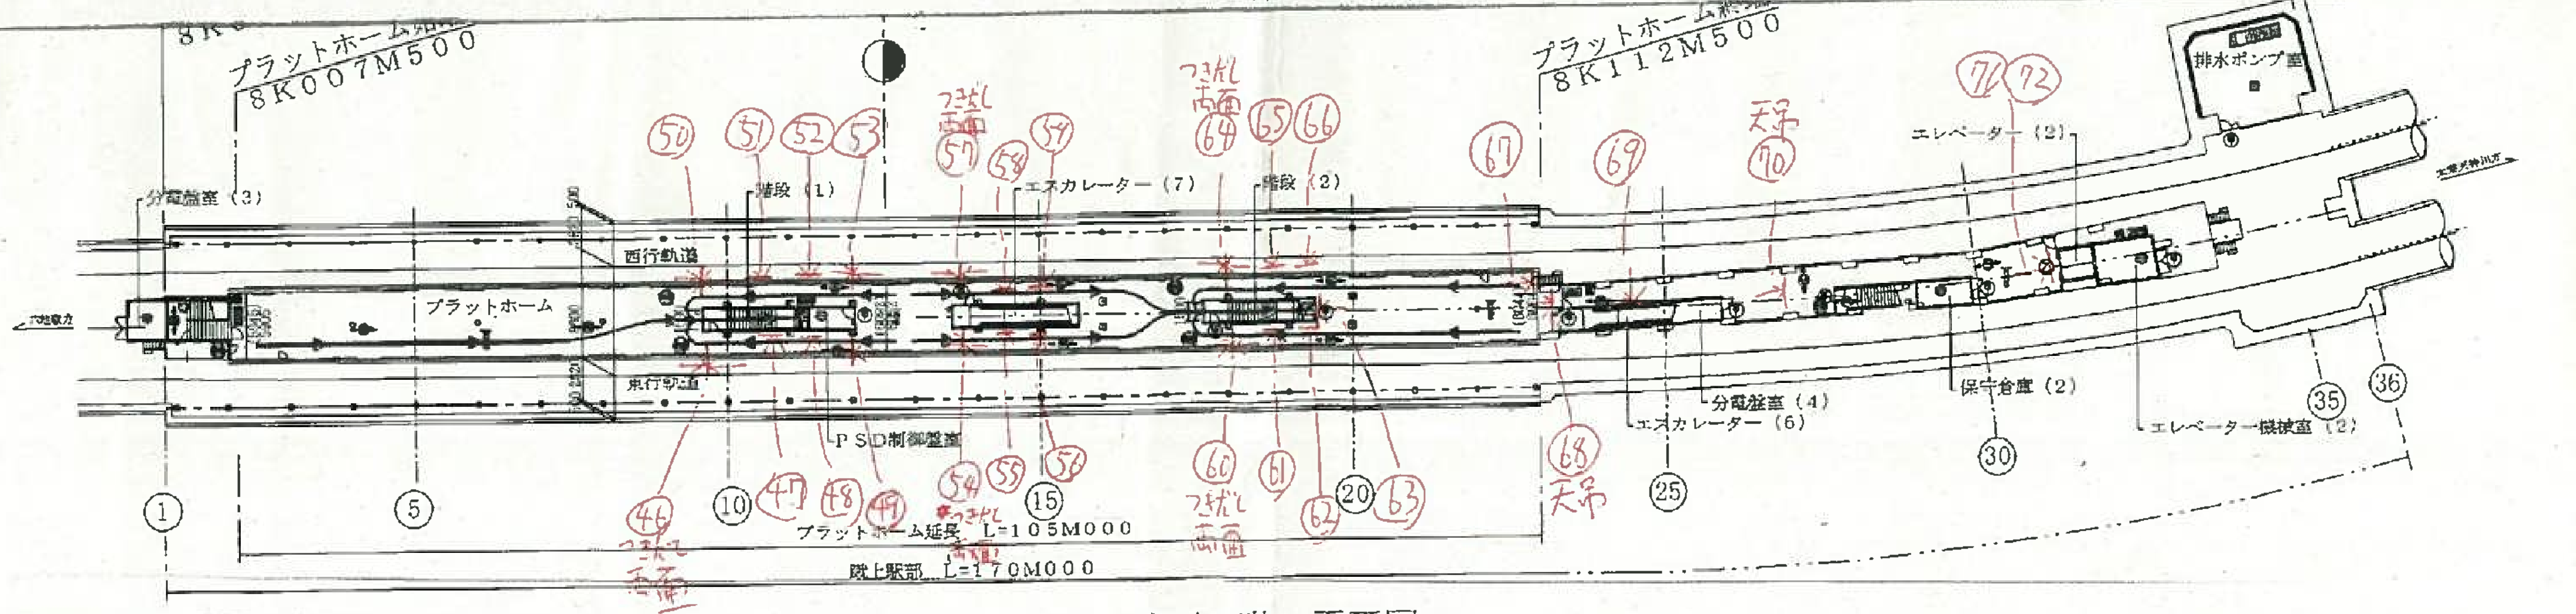

地下４階　平面図